


# 龜重溪篤農、吉田堤防(一期)防災減災工程平面圖

圖例： S:1/2400

東山區田尾段  
柳營區五軍營段  
柳營區小腳腿段

- 工程用地範圍
- 未登錄土地
- 公有土地
- 申請徵收土地
- 協議取得土地
- 用地範圍線
- 堤肩線

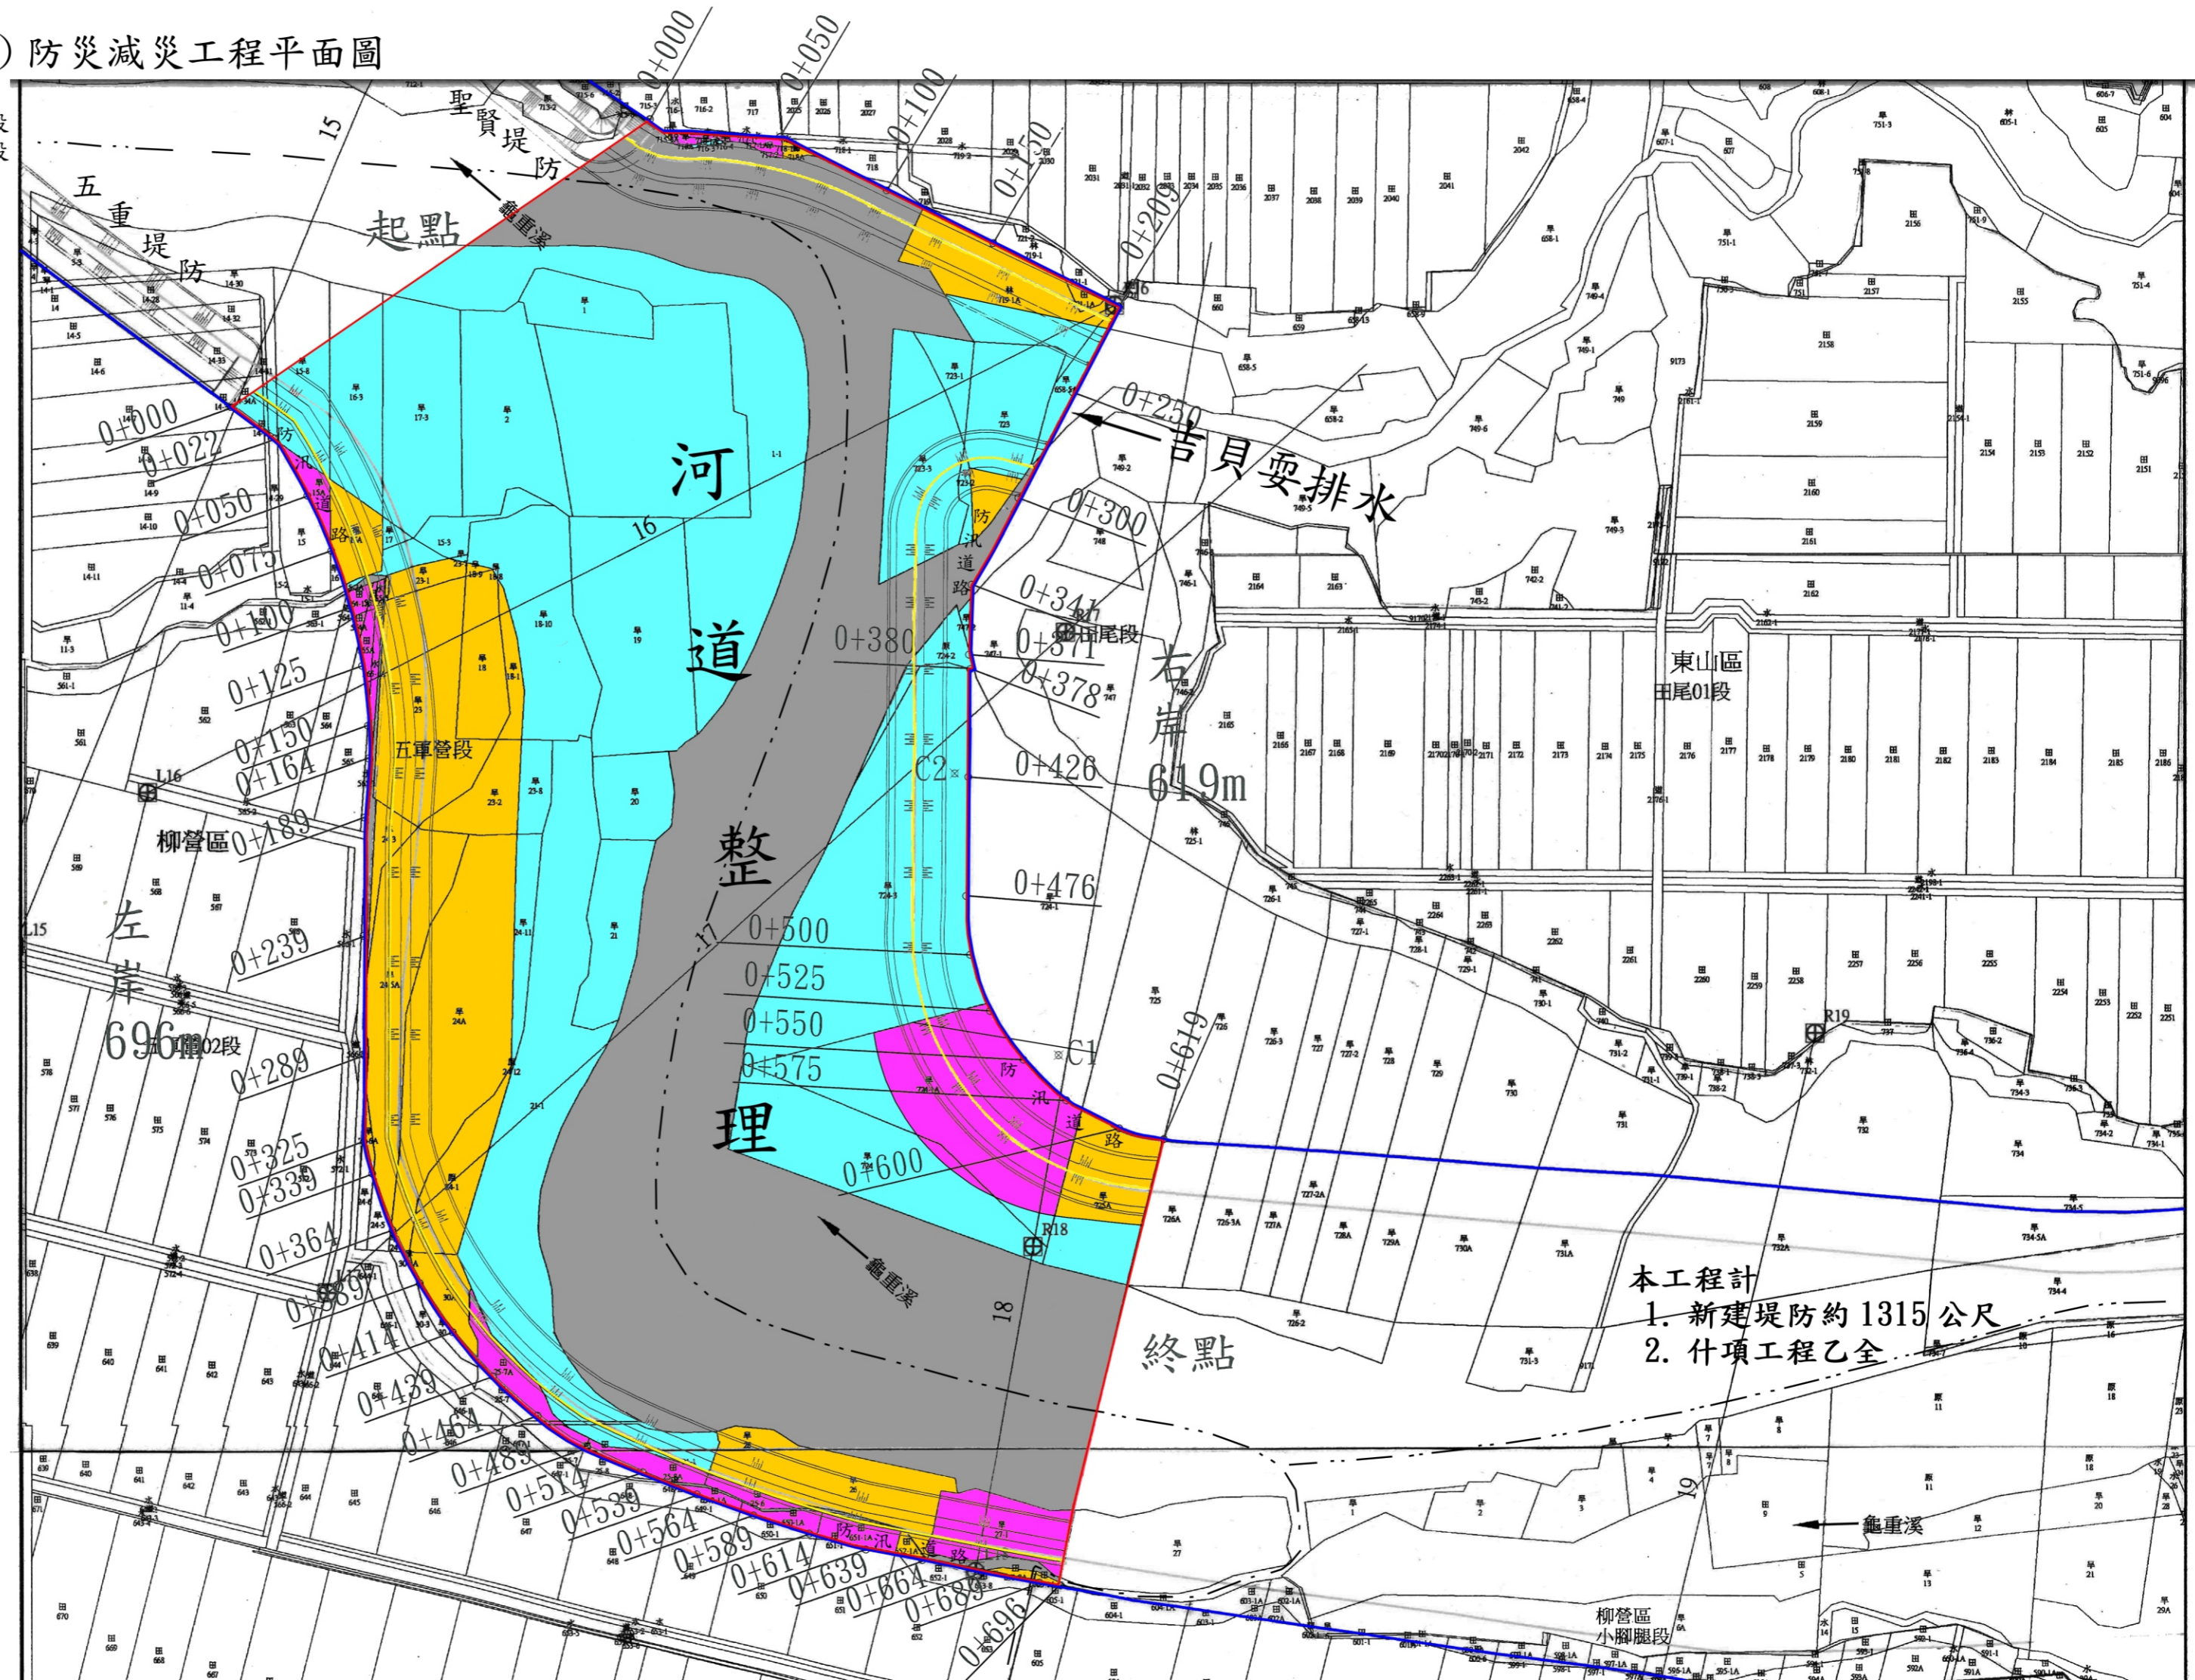

本工程計  
1. 新建堤防約 1315 公尺  
2. 什項工程乙全