附件十五

鹽水溪許縣溪橋至新埔橋防災減災工程（非都市計畫土地）

徵收土地圖說（地籍圖）

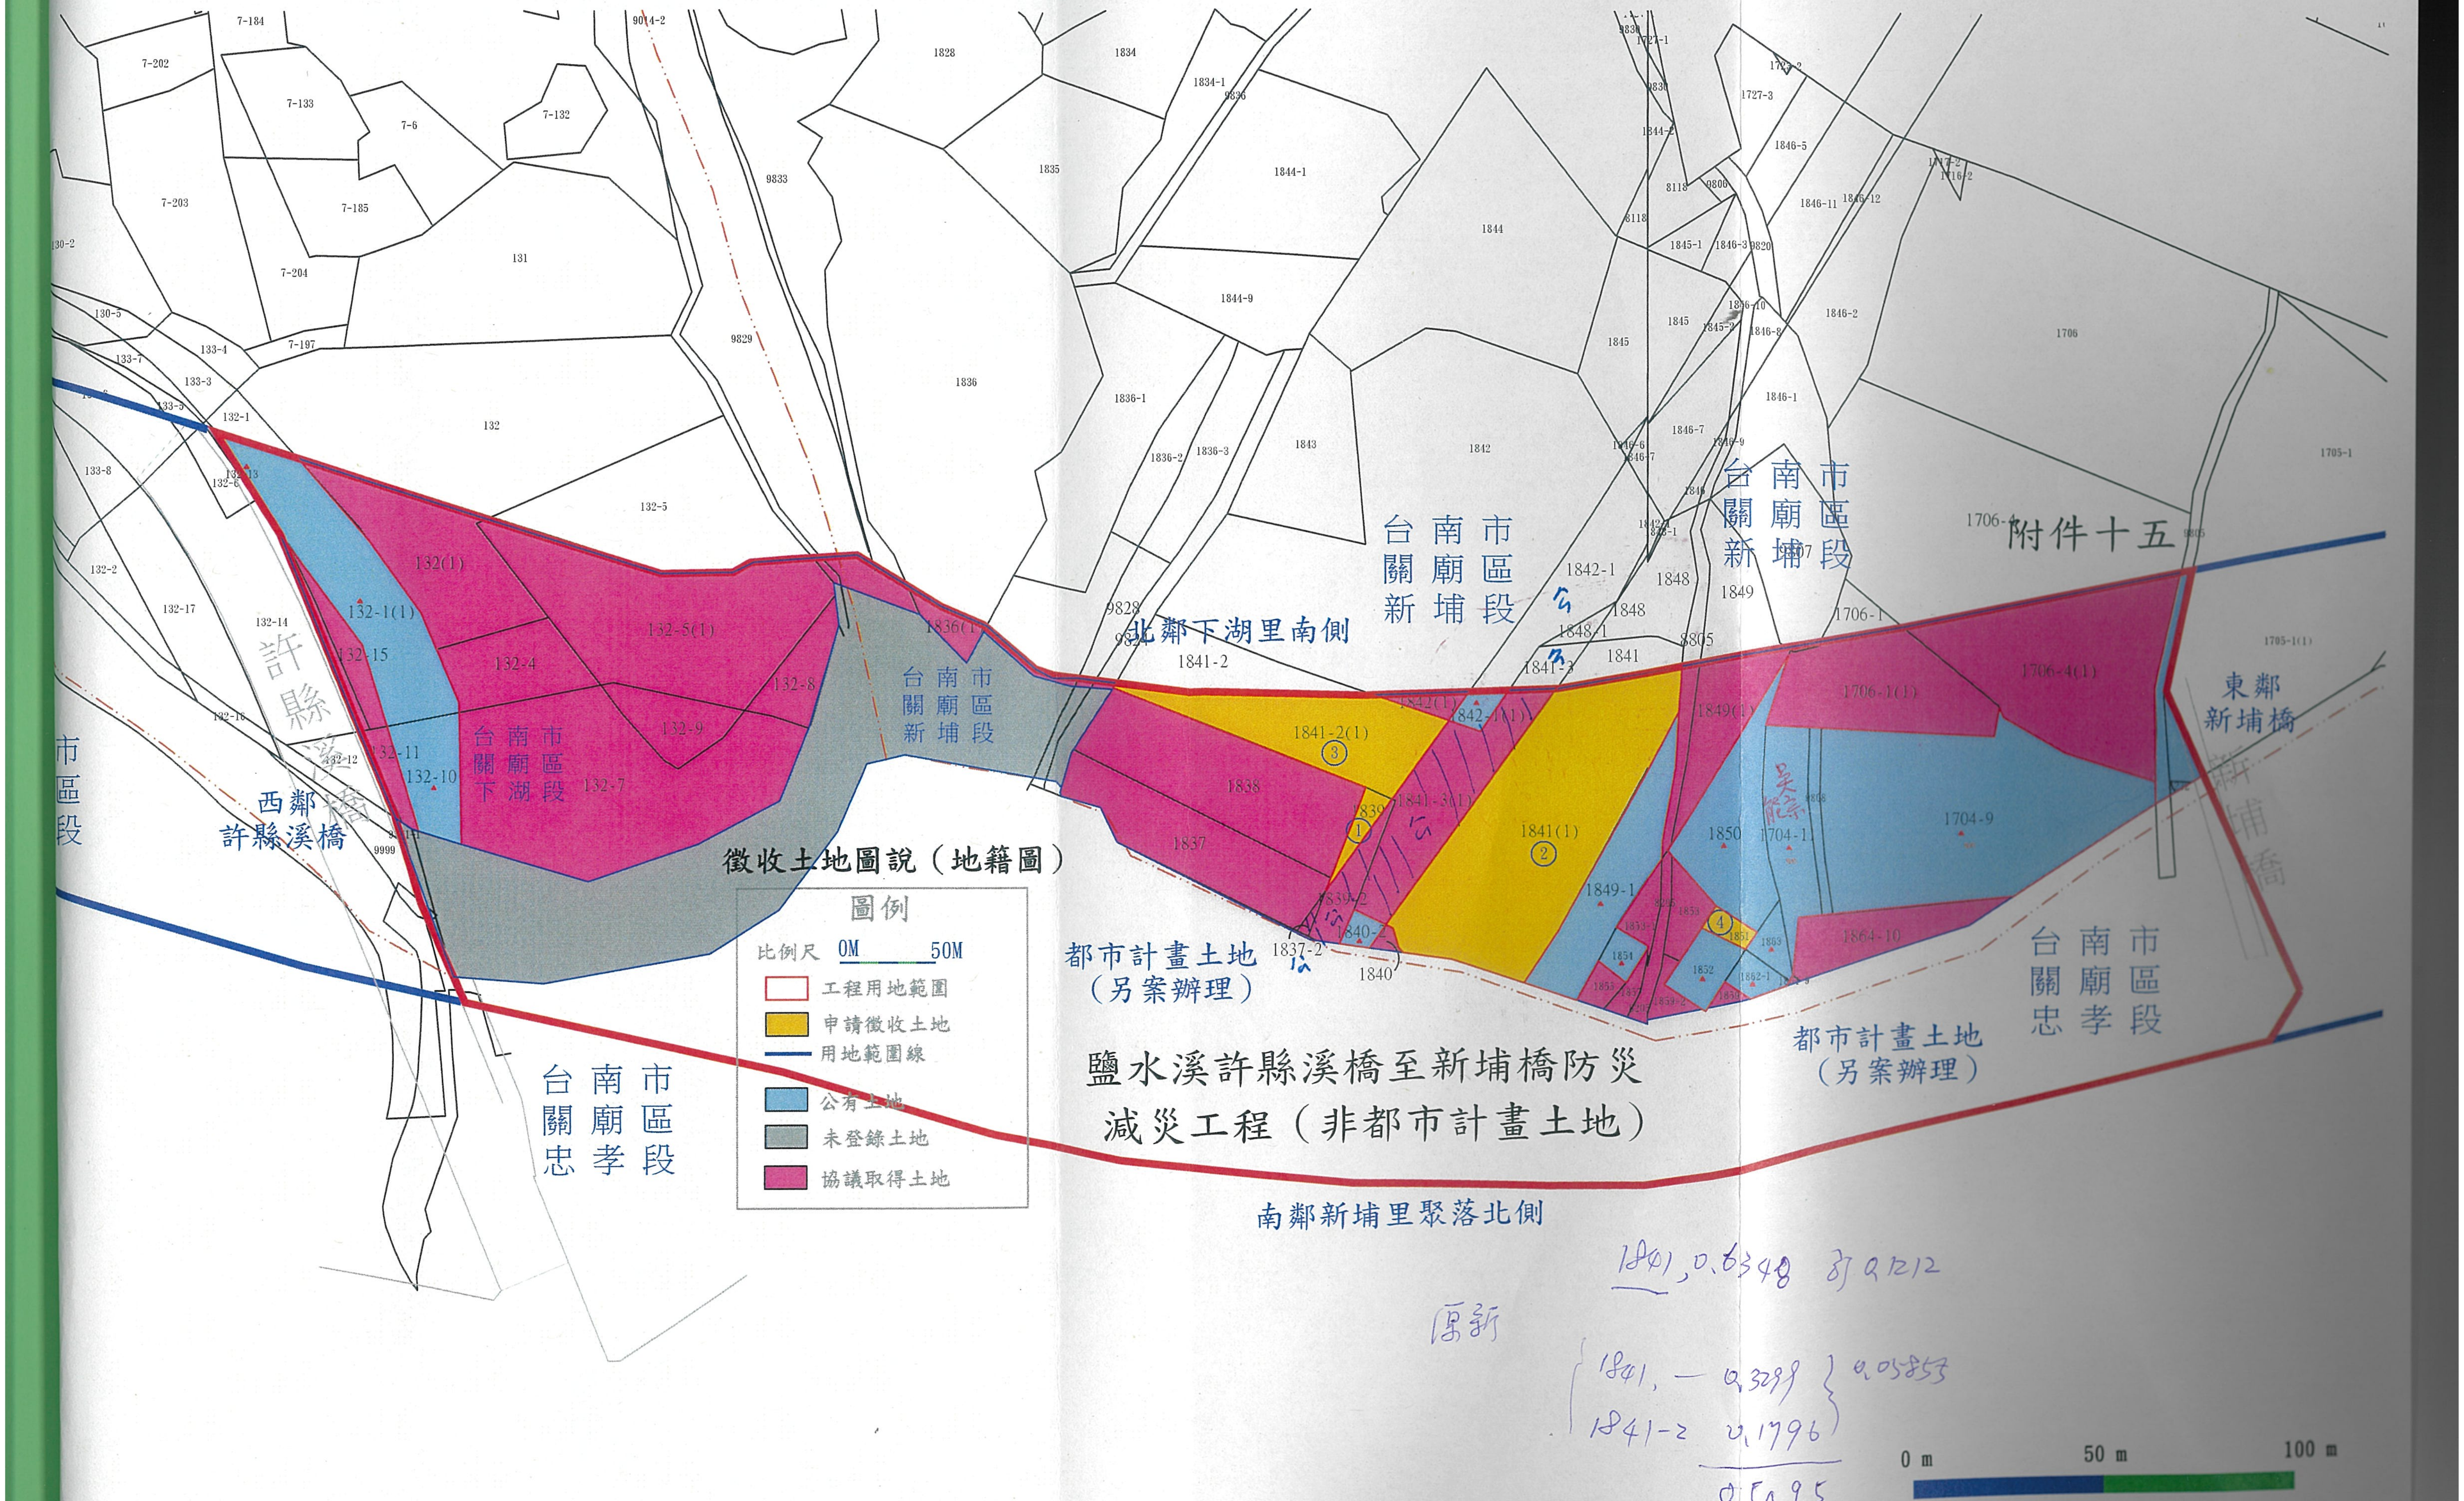
台南市
關廟區
忠孝段
西鄉
許縣溪橋
台南市
關廟區
下湖段
台南市
關廟區
新埔段
北鄉下湖里南側
台南市
關廟區
新埔段
都市計畫土地
（另案辦理）
東鄉
新埔橋
台南市
關廟區
忠孝段
南鄉新埔里聚落北側
許縣
市
區
段
132(1)
132-1(1)
132-15
132-4
132-5(1)
132-8
132-9
132-7
132-10
132-11
1836(1)
1838
1837
1841-2(1)
1841(1)
1839
1849-1
1850
1704-1
1704-9
1706-1(1)
1706-4(1)
1849(1)
1864-10
1840
1837-2
1841-2
1841
1706-1
1842-1
1848
1849
0 m
50 m
100 m

圖例

比例尺 0M 50M

- □ 工程用地範圍
- 🟨 申請徵收土地
- — 用地範圍線
- 🟦 公有土地
- ▨ 未登錄土地
- 🟥 協議取得土地

1841, 0.6348 引 0.1212

原新

1841, — 0.3299 } 0.05853
1841-2 0.1796
0.5095