


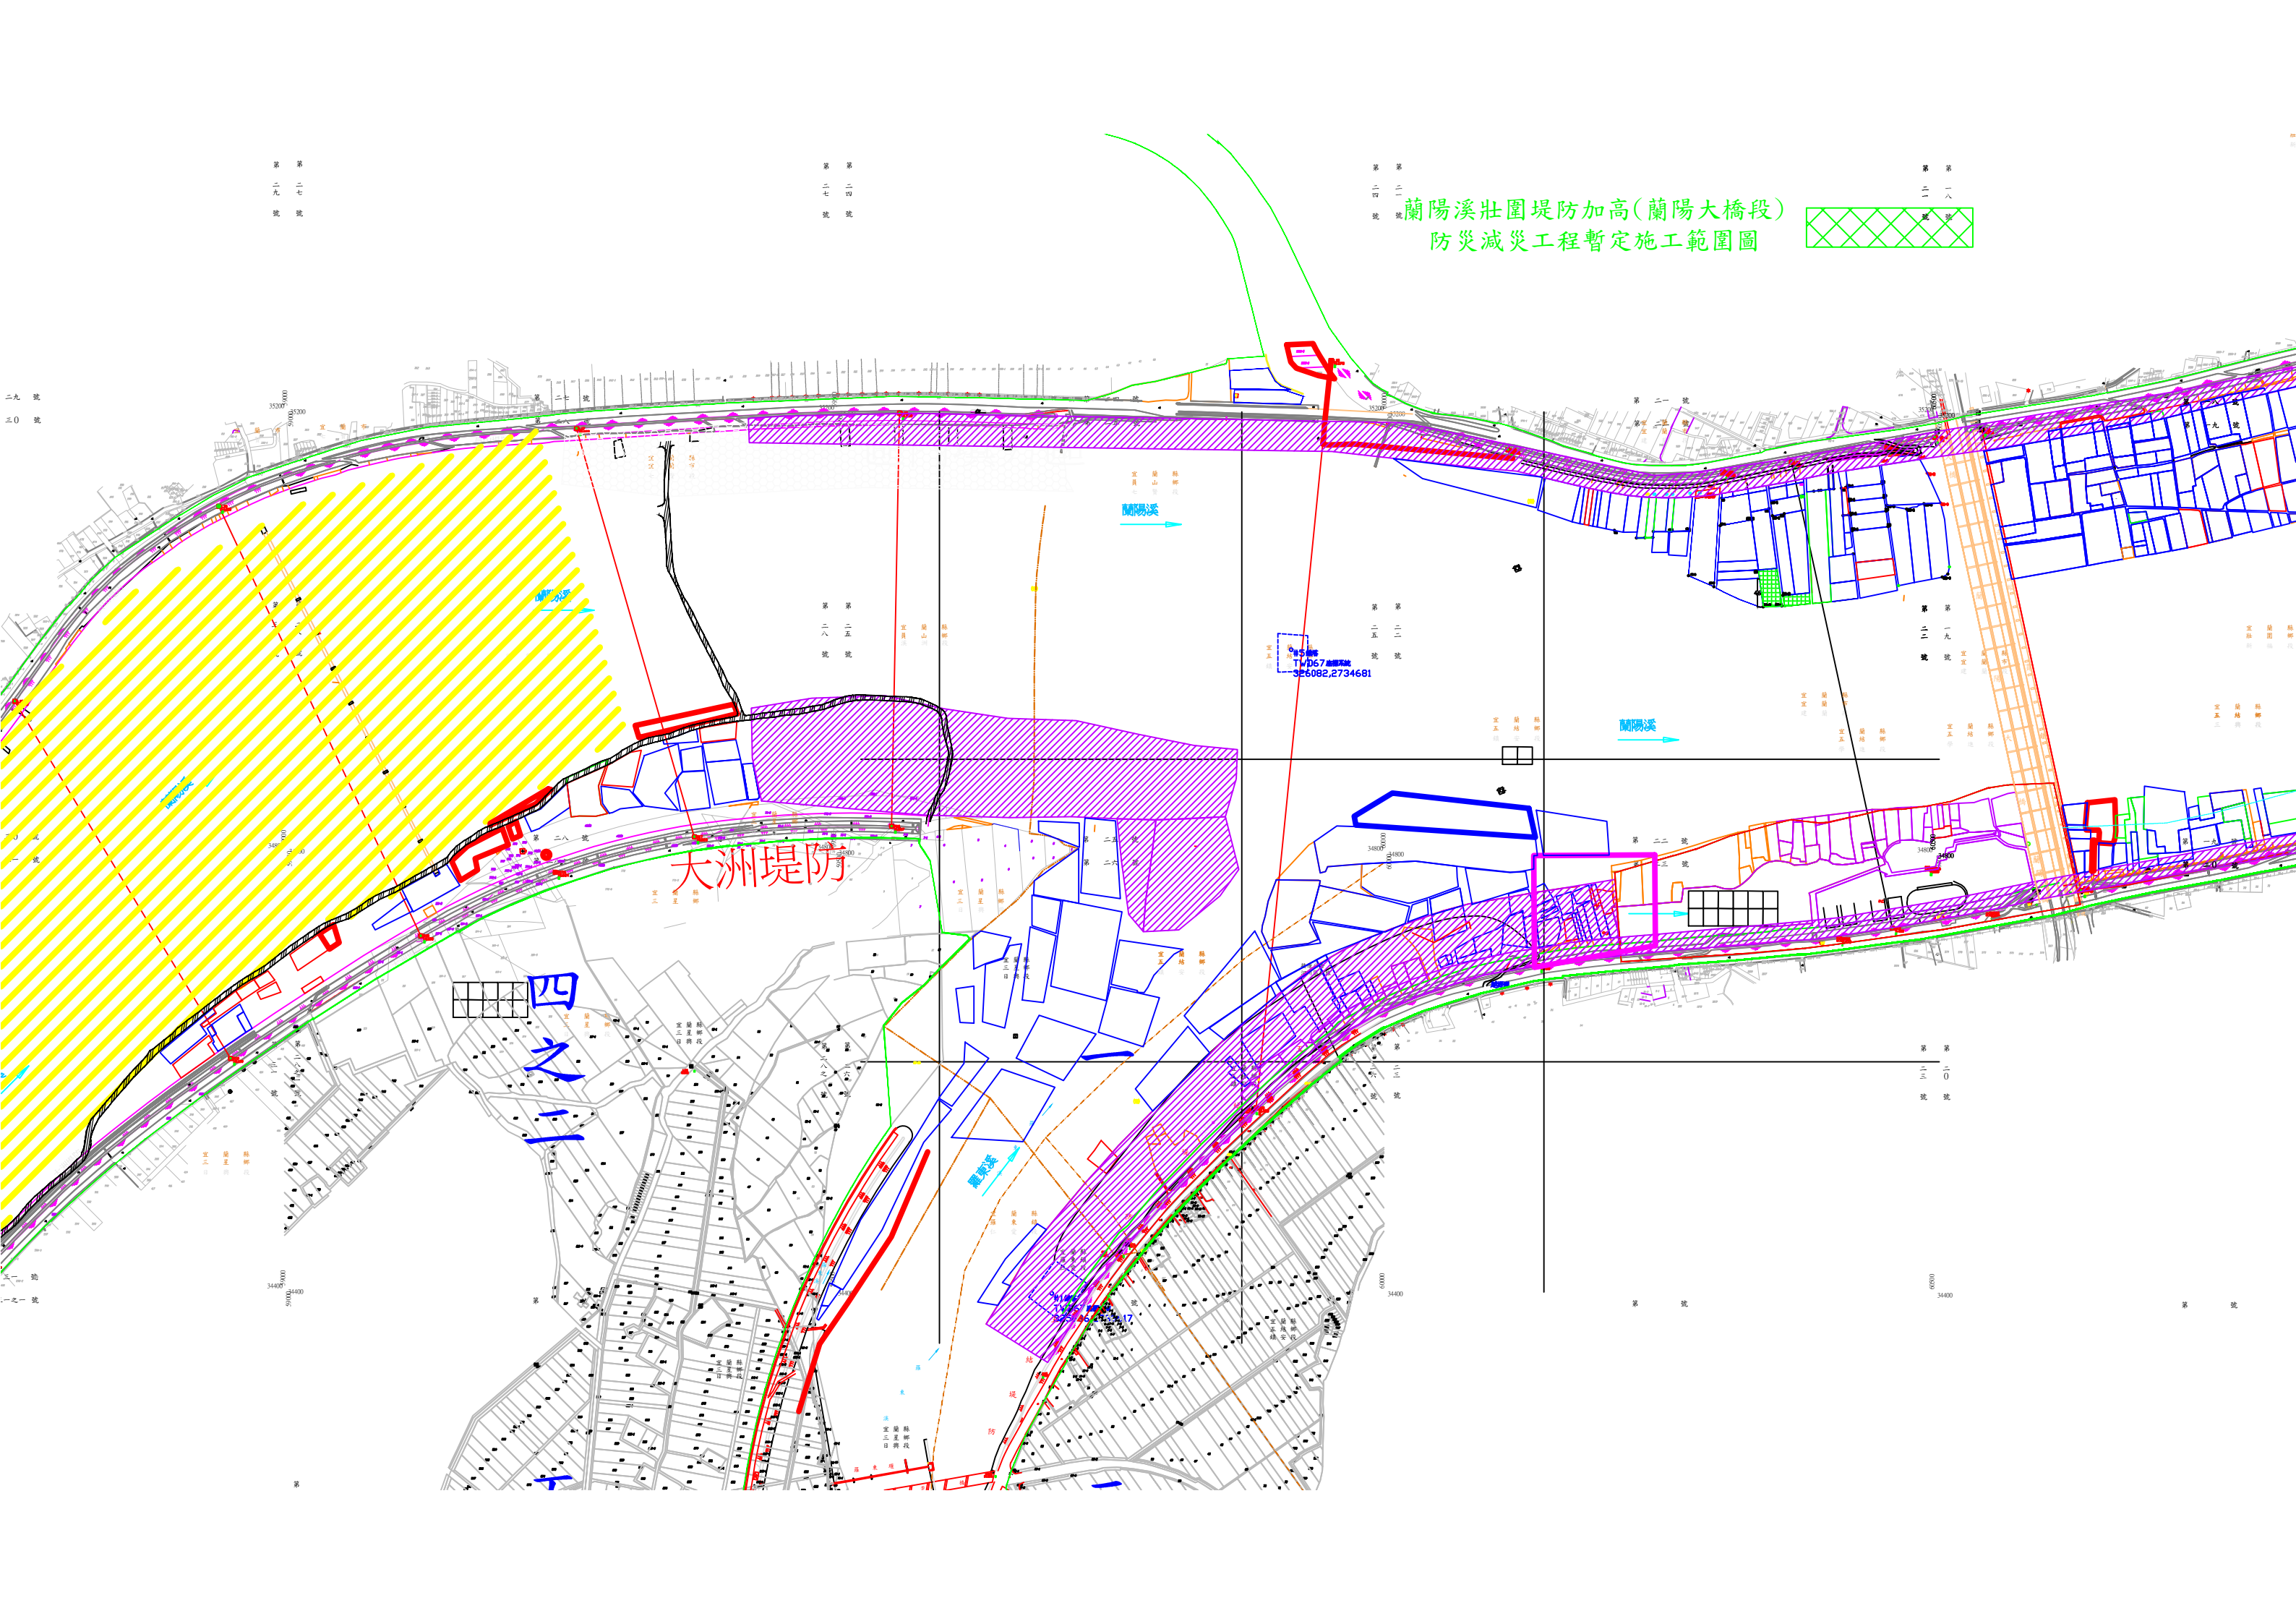


第  
二  
九  
號

第  
二  
七  
號

第  
四  
一  
號

第  
一  
八  
號

蘭陽溪壯圍堤防加高(蘭陽大橋段)  
防災減災工程暫定施工範圍圖

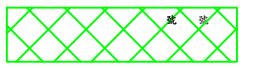

二  
九  
號

第  
二  
八  
號

第  
二  
五  
號

第  
一  
九  
號

大洲堤防

四  
之  
二

第  
二  
〇  
號

第  
一  
號

第  
一  
號