

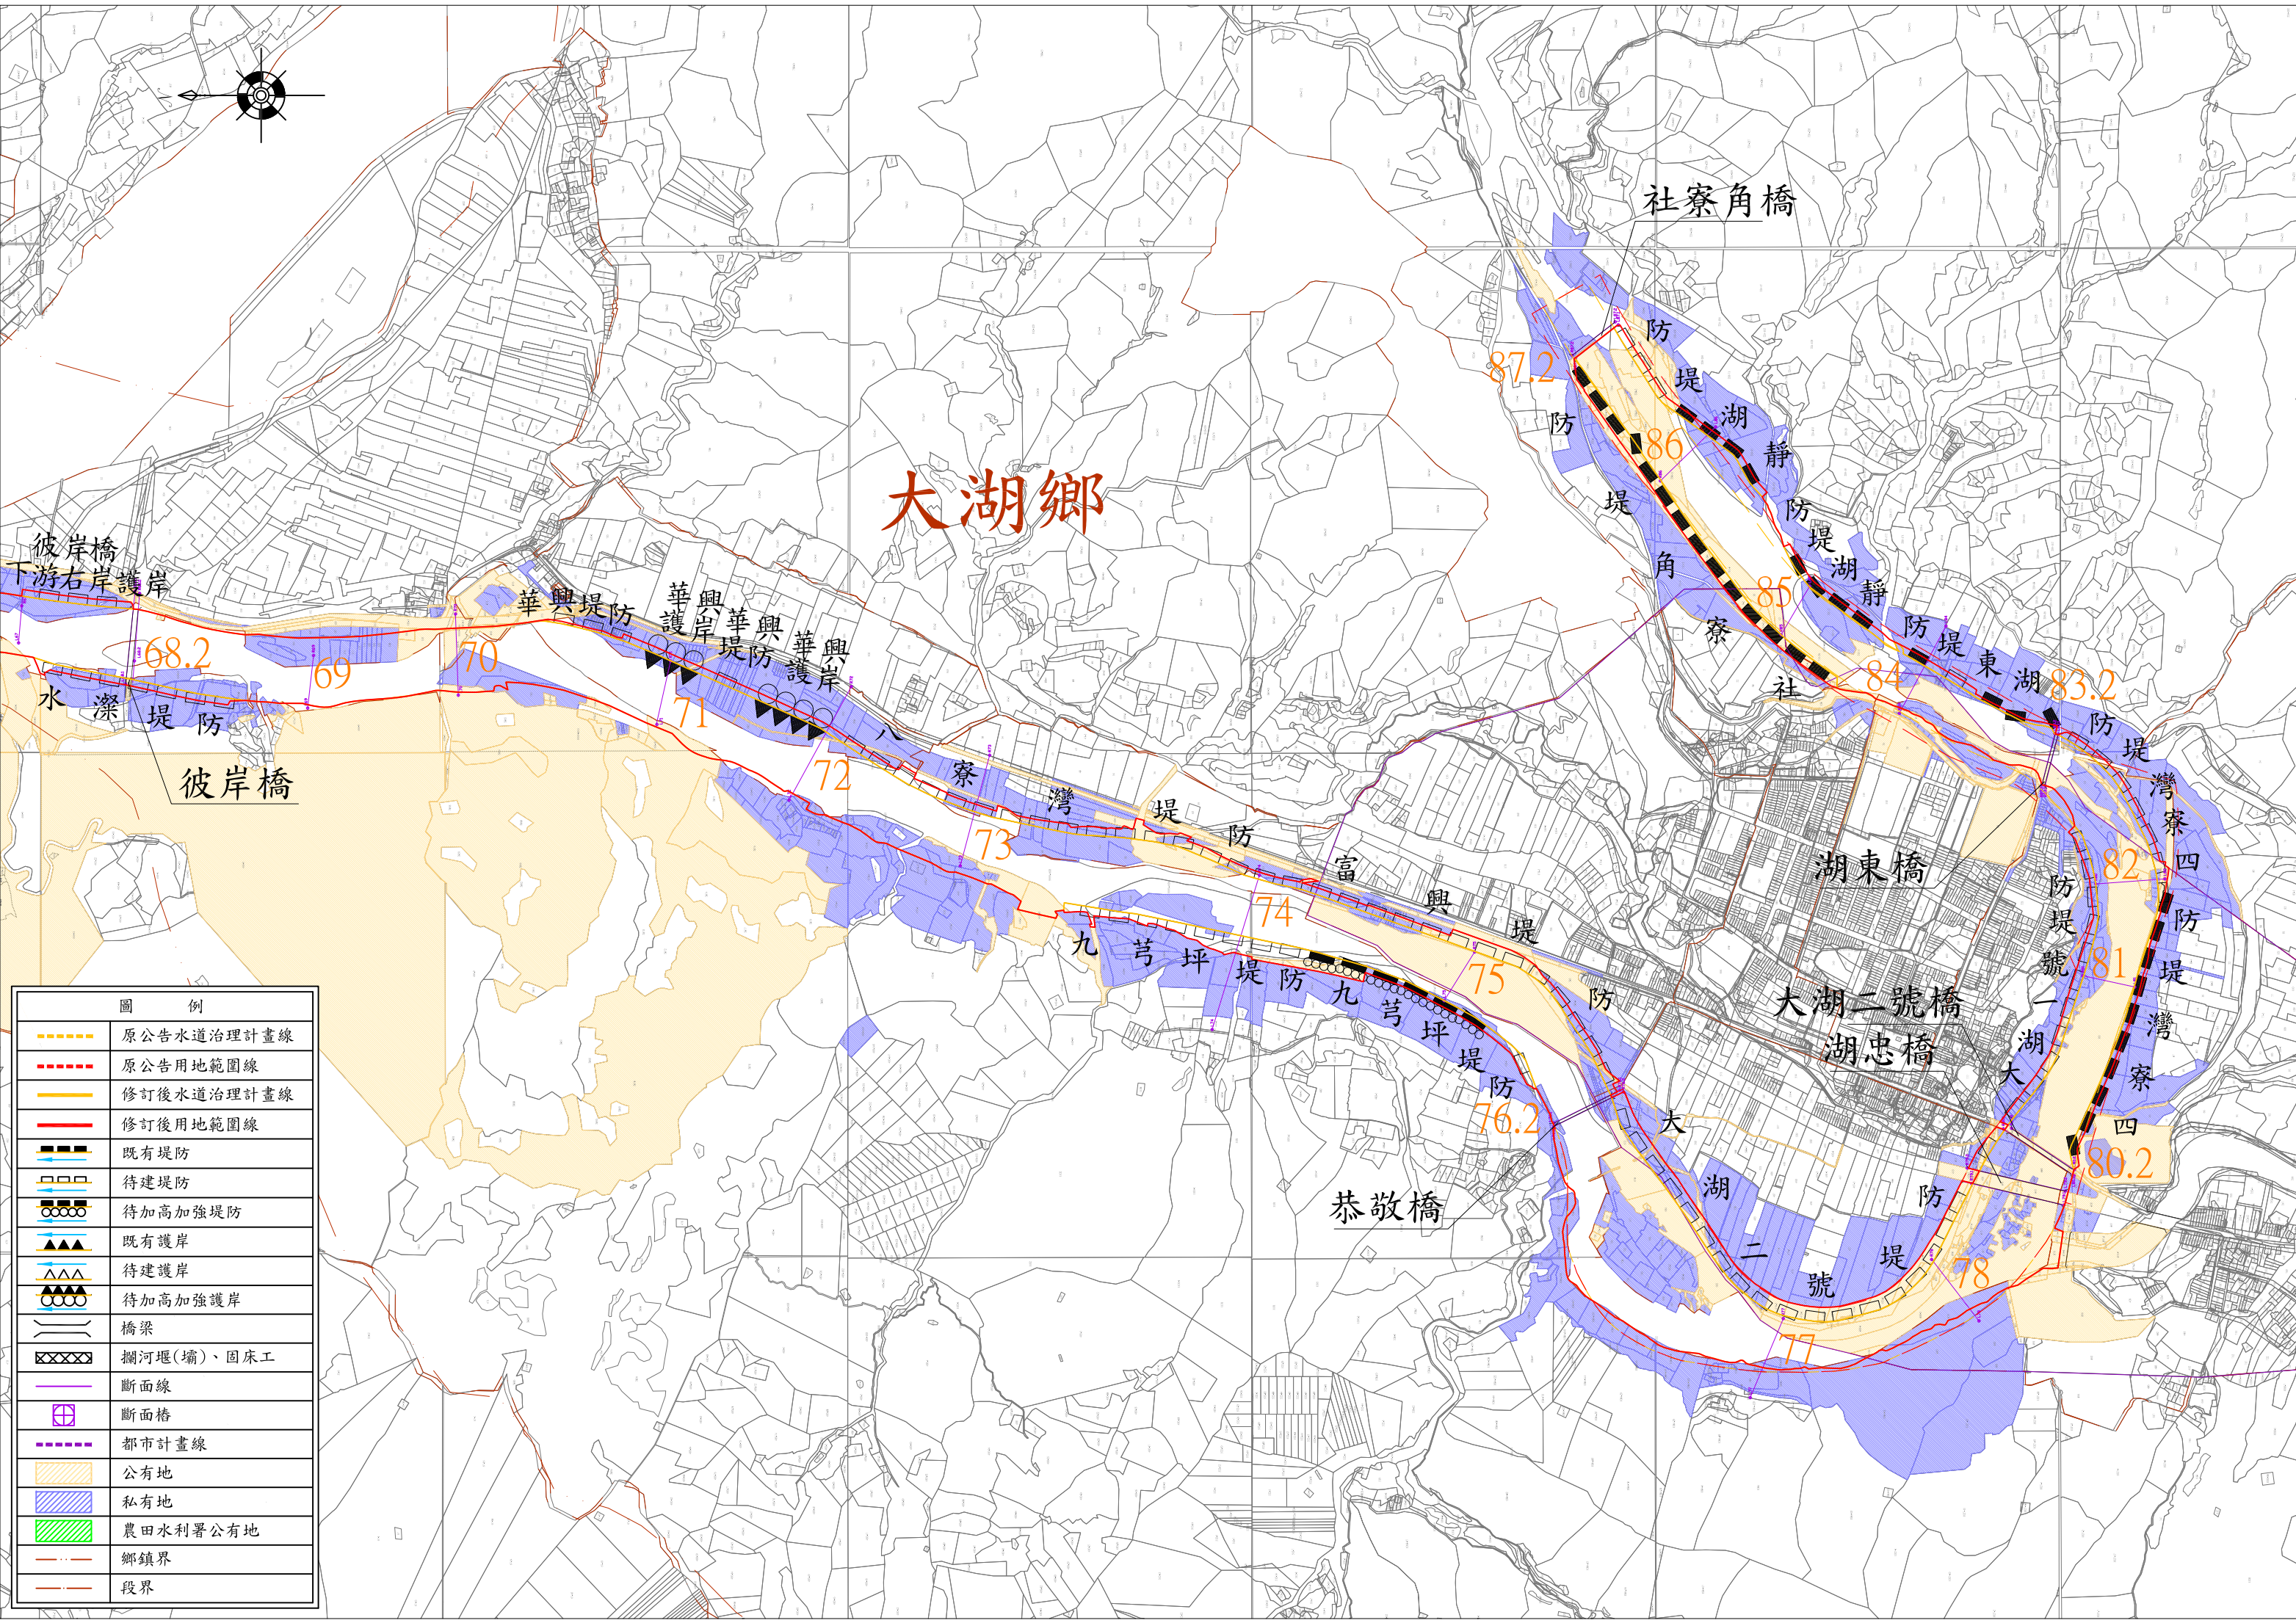


圖 例	
	原公告水道治理計畫線
	原公告用地範圍線
	修訂後水道治理計畫線
	修訂後用地範圍線
	既有堤防
	待建堤防
	待加高加強堤防
	既有護岸
	待建護岸
	待加高加強護岸
	橋梁
	攔河堰(壩)、固床工
	斷面線
	斷面樁
	都市計畫線
	公有地
	私有地
	農田水利署公有地
	鄉鎮界
	段界