107濁水溪囚砂區疏濬土石計畫-支出部分

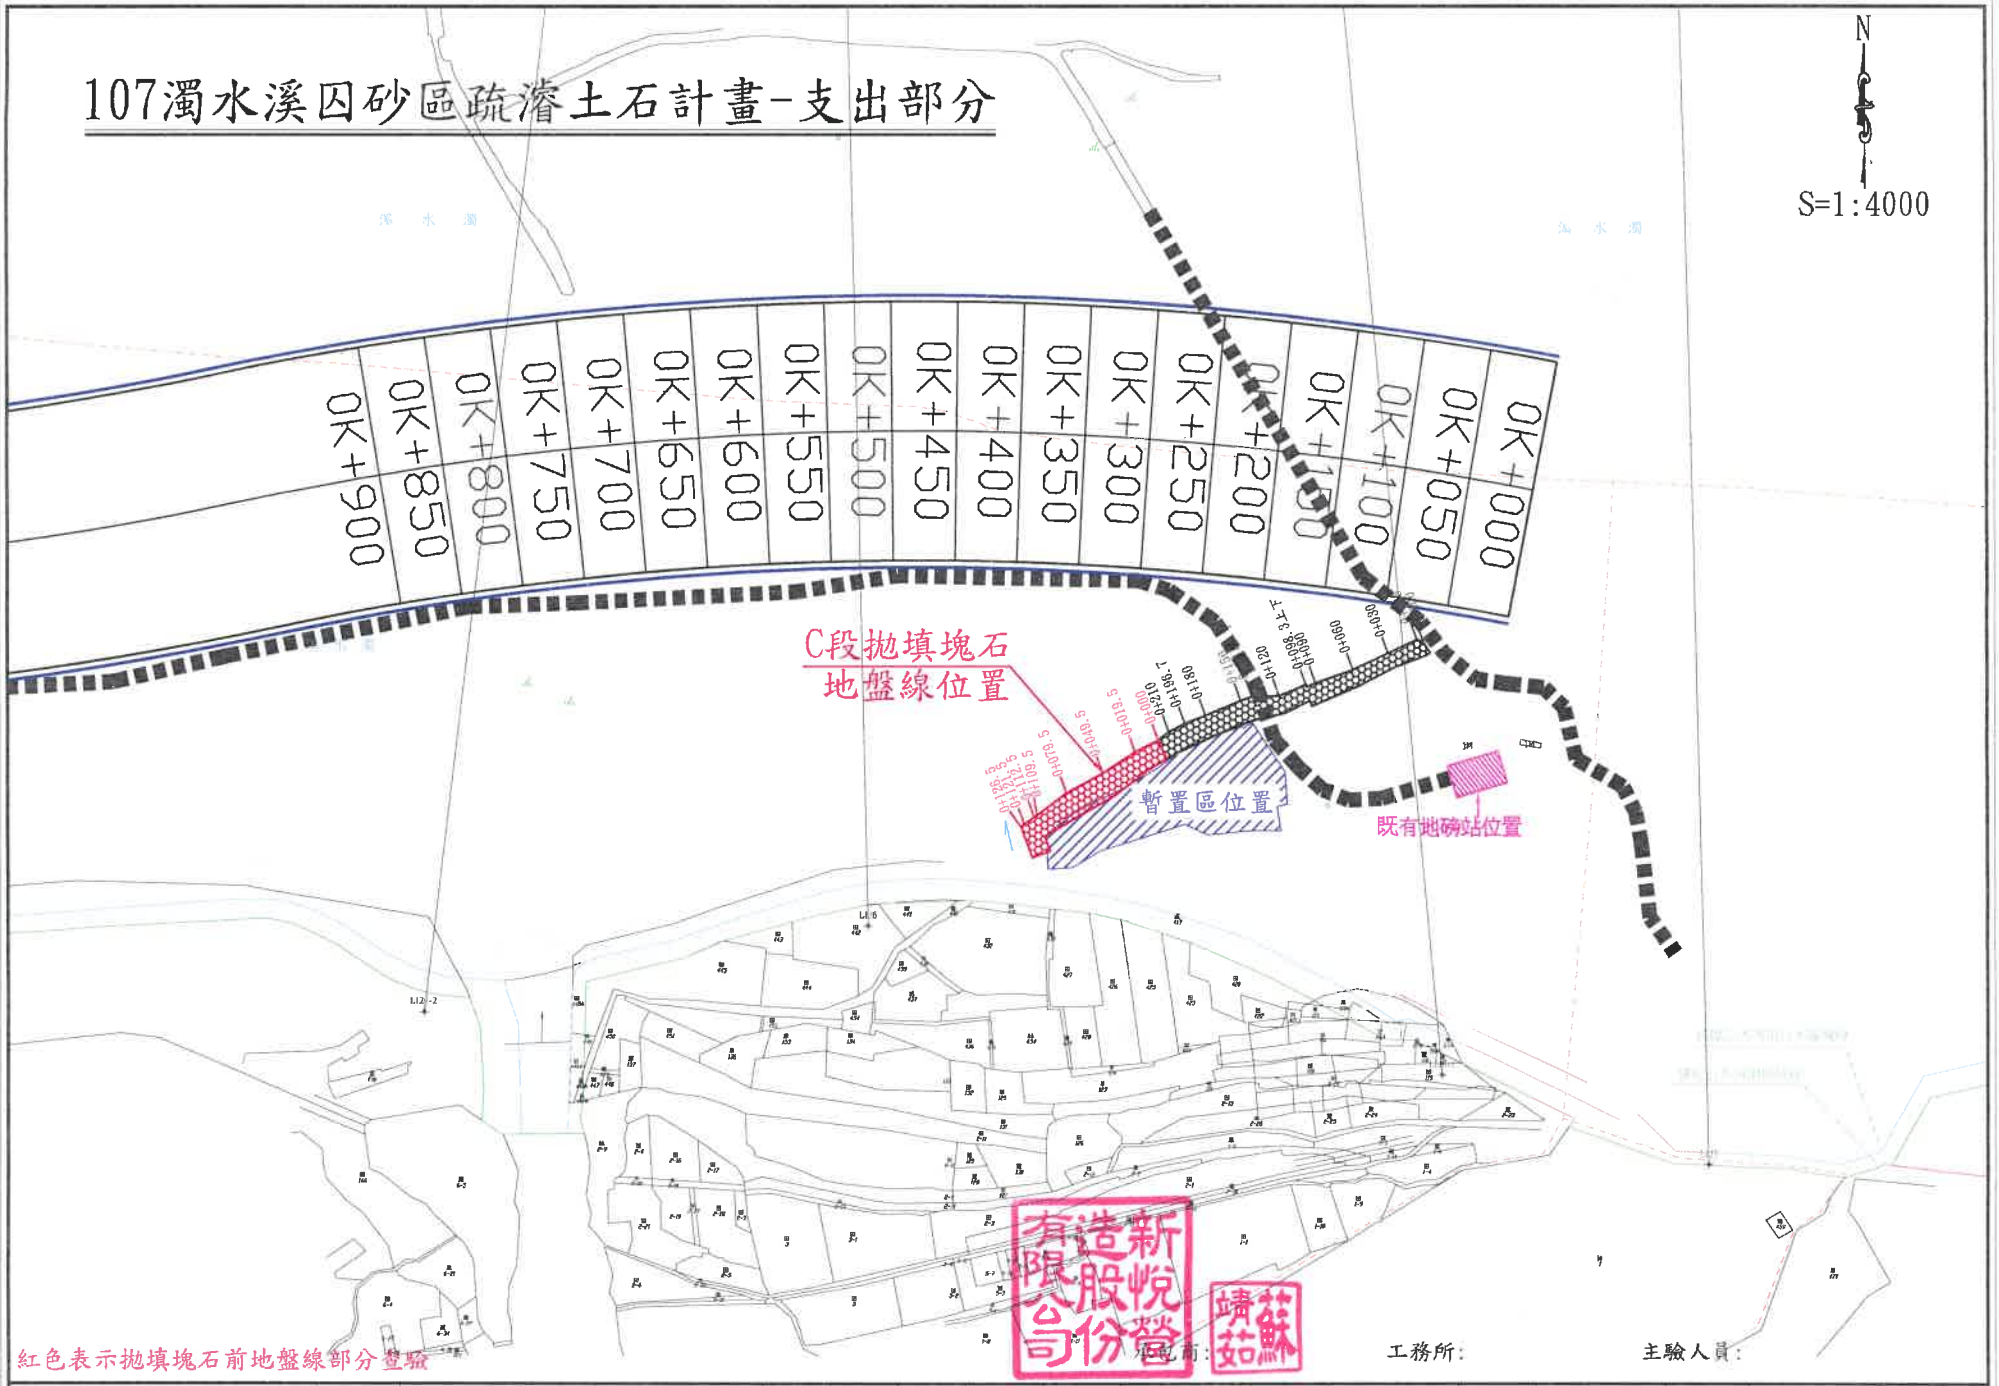

紅色表示拋填塊石前地盤線部分登驗

工務所:　　主驗人員:

經濟部水利署第四河川局	工程名稱	107濁水溪囚砂區疏濬土石計畫-支出部分	單位	公尺	比例	如圖	設計		校核		副局長		核定		圖號
	圖名	平面圖	日期	107 年 12 月 04 日			製圖		審核						第 頁
							描圖								共 頁

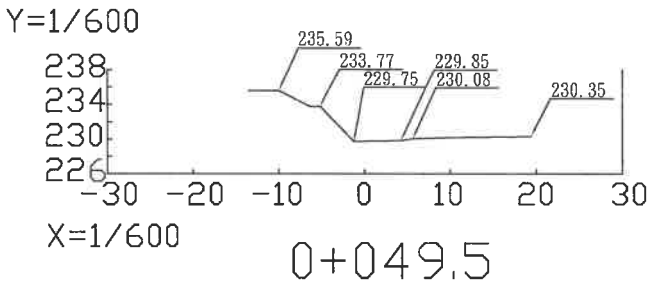

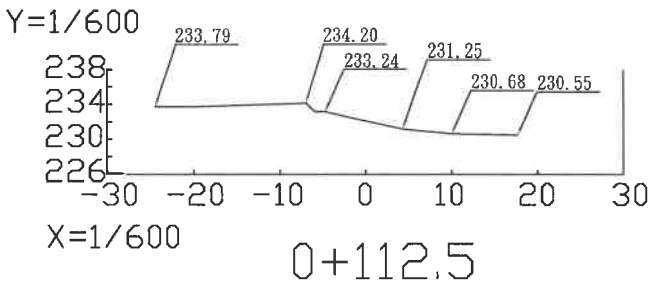

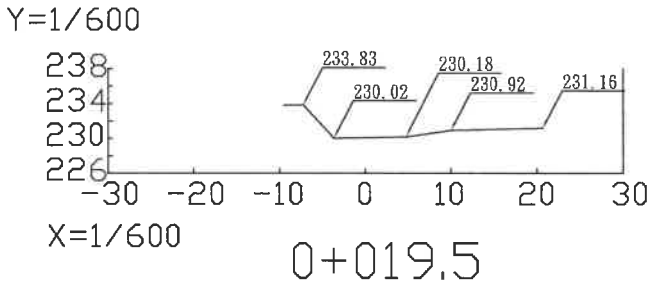

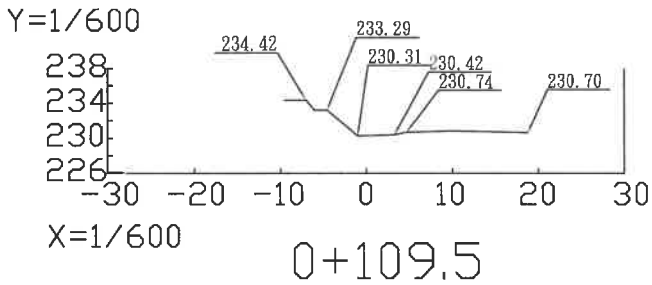

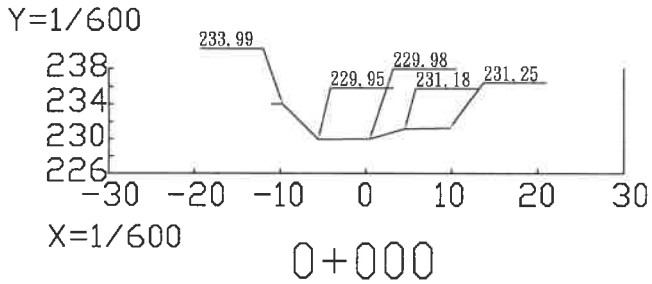

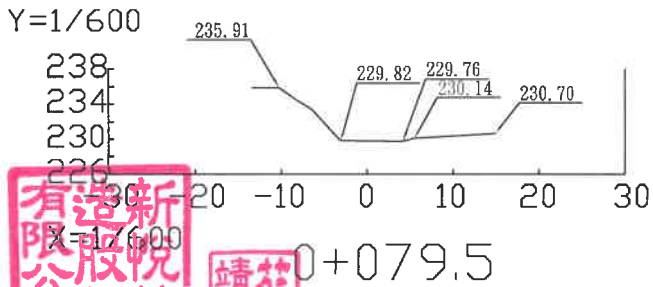

紅色表示拋填塊石前地盤線部分查驗

承包商: 工務所: 主驗人員:

經濟部水利署第四河川局	工程名稱	107濁水溪因砂區疏濬土石計畫-支出部分	單位	公尺	比例	如圖	設計		校核		副局長		核定		圖號	
	圖名	橫斷面圖(一) C段	日期	107 年 12 月 04 日			製圖		審核						第 頁	
							描圖								共 頁	

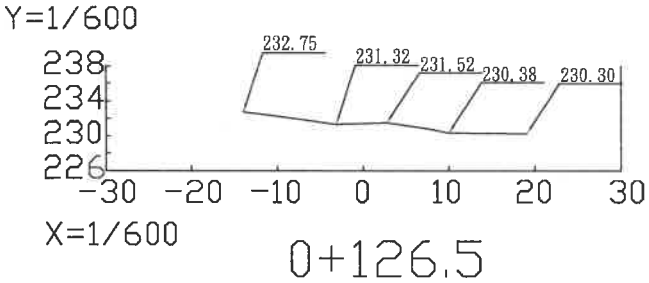

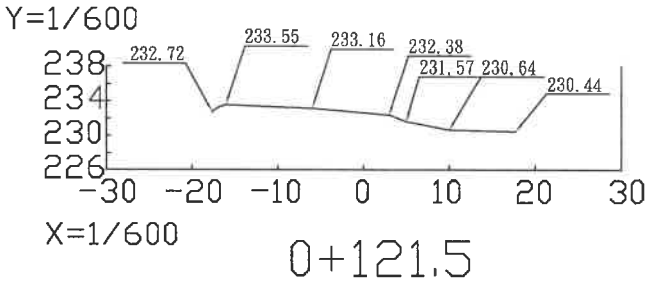

紅色表示拋填塊石前地盤線部分查驗

承包商:

工務所:

主驗人員:

經濟部水利署第四河川局	工程名稱	107濁水溪因砂區疏濬土石計畫-支出部分	單位	公尺	比例	如圖	設計		校核		副局長		核定		圖號
	圖名	橫斷面圖(二) C段	日期	107 年 12 月 04 日			製圖		審核						第 頁
							描圖								共 頁