


大湖口溪南勢阿丹堤段防災減災工程（三期）平面圖

圖例： S:1/2400

- 工程用地範圍
- 未登錄土地
- 公有土地
- 申請徵收土地
- 協議取得土地
- 用地範圍線

斗南鎮新安段
斗南鎮林子段

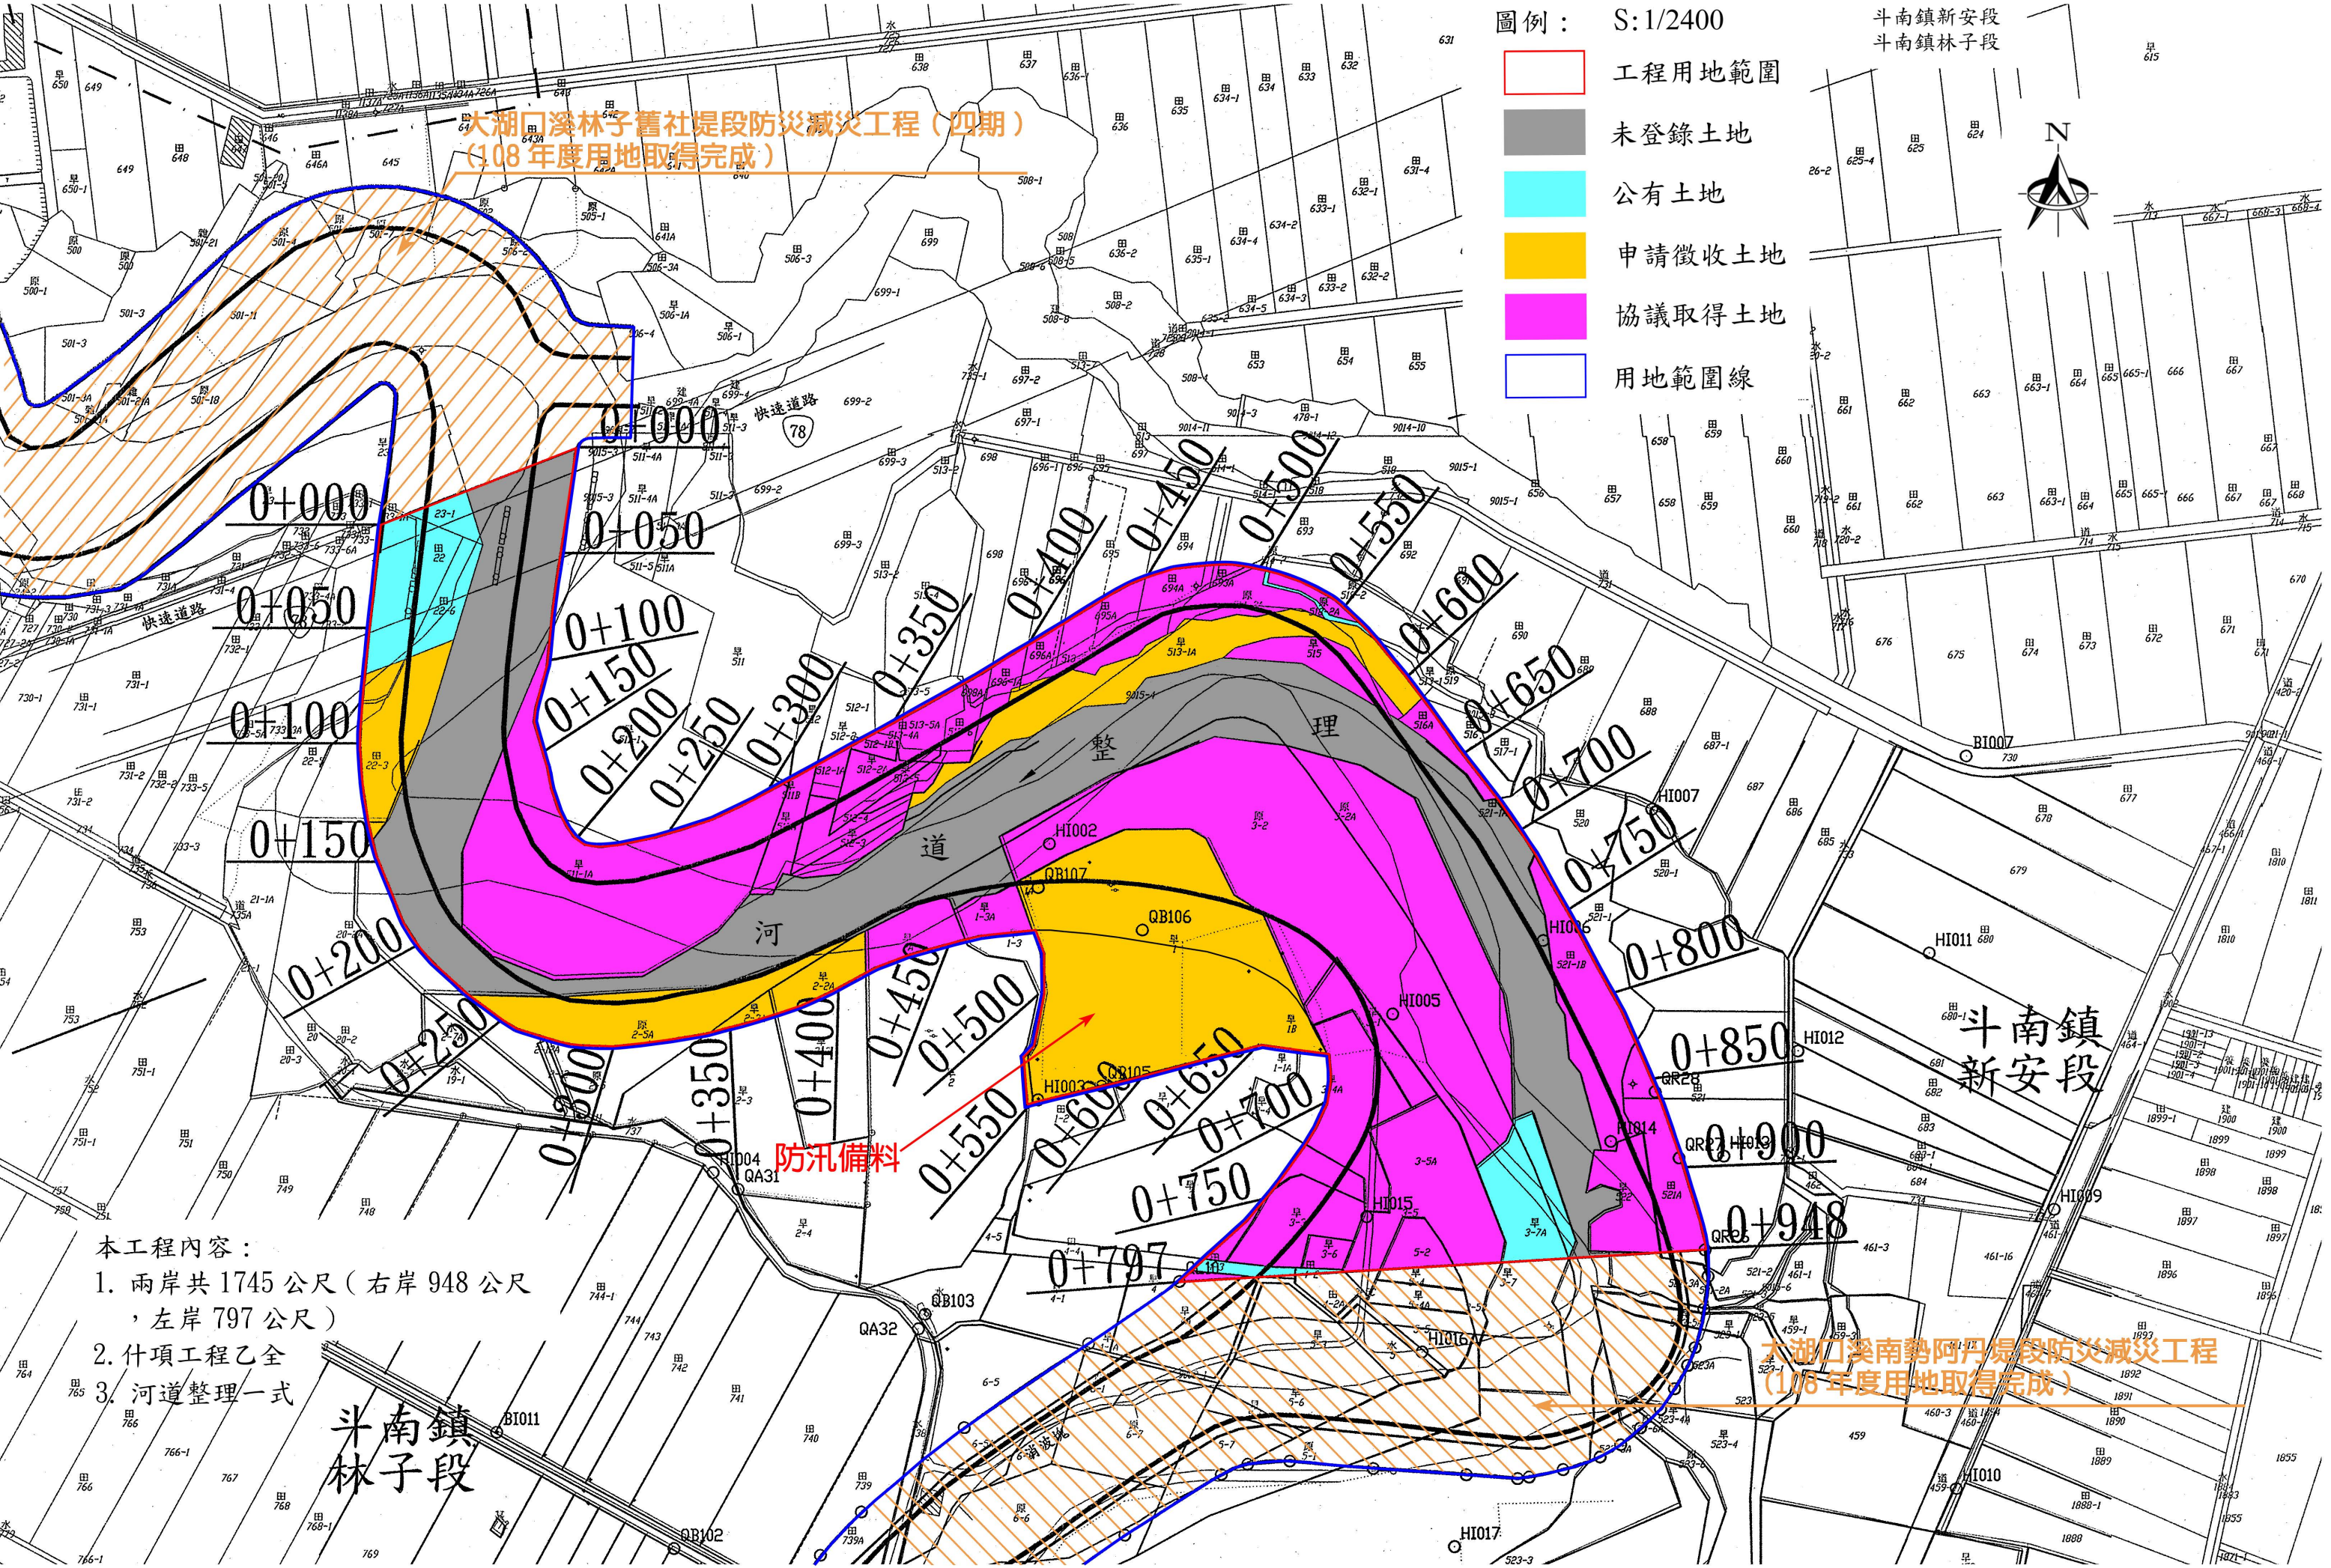

大湖口溪林子舊社堤段防災減災工程（四期）
(108年度用地取得完成)

大湖口溪南勢阿丹堤段防災減災工程
(108年度用地取得完成)

本工程內容：

- 兩岸共 1745 公尺（右岸 948 公尺，左岸 797 公尺）
- 什項工程乙全
- 河道整理一式

斗南鎮
林子段