


旱溪排水國光橋至日新橋環境營造工程工程用地徵收地籍圖

SCALE=1:1000 1 2 3

圖 例

- 工程用地範圍 (水利法用地範圍線)
- 公有土地
- 申請徵收土地
- 協議取得土地
- 未登錄土地
- 段界

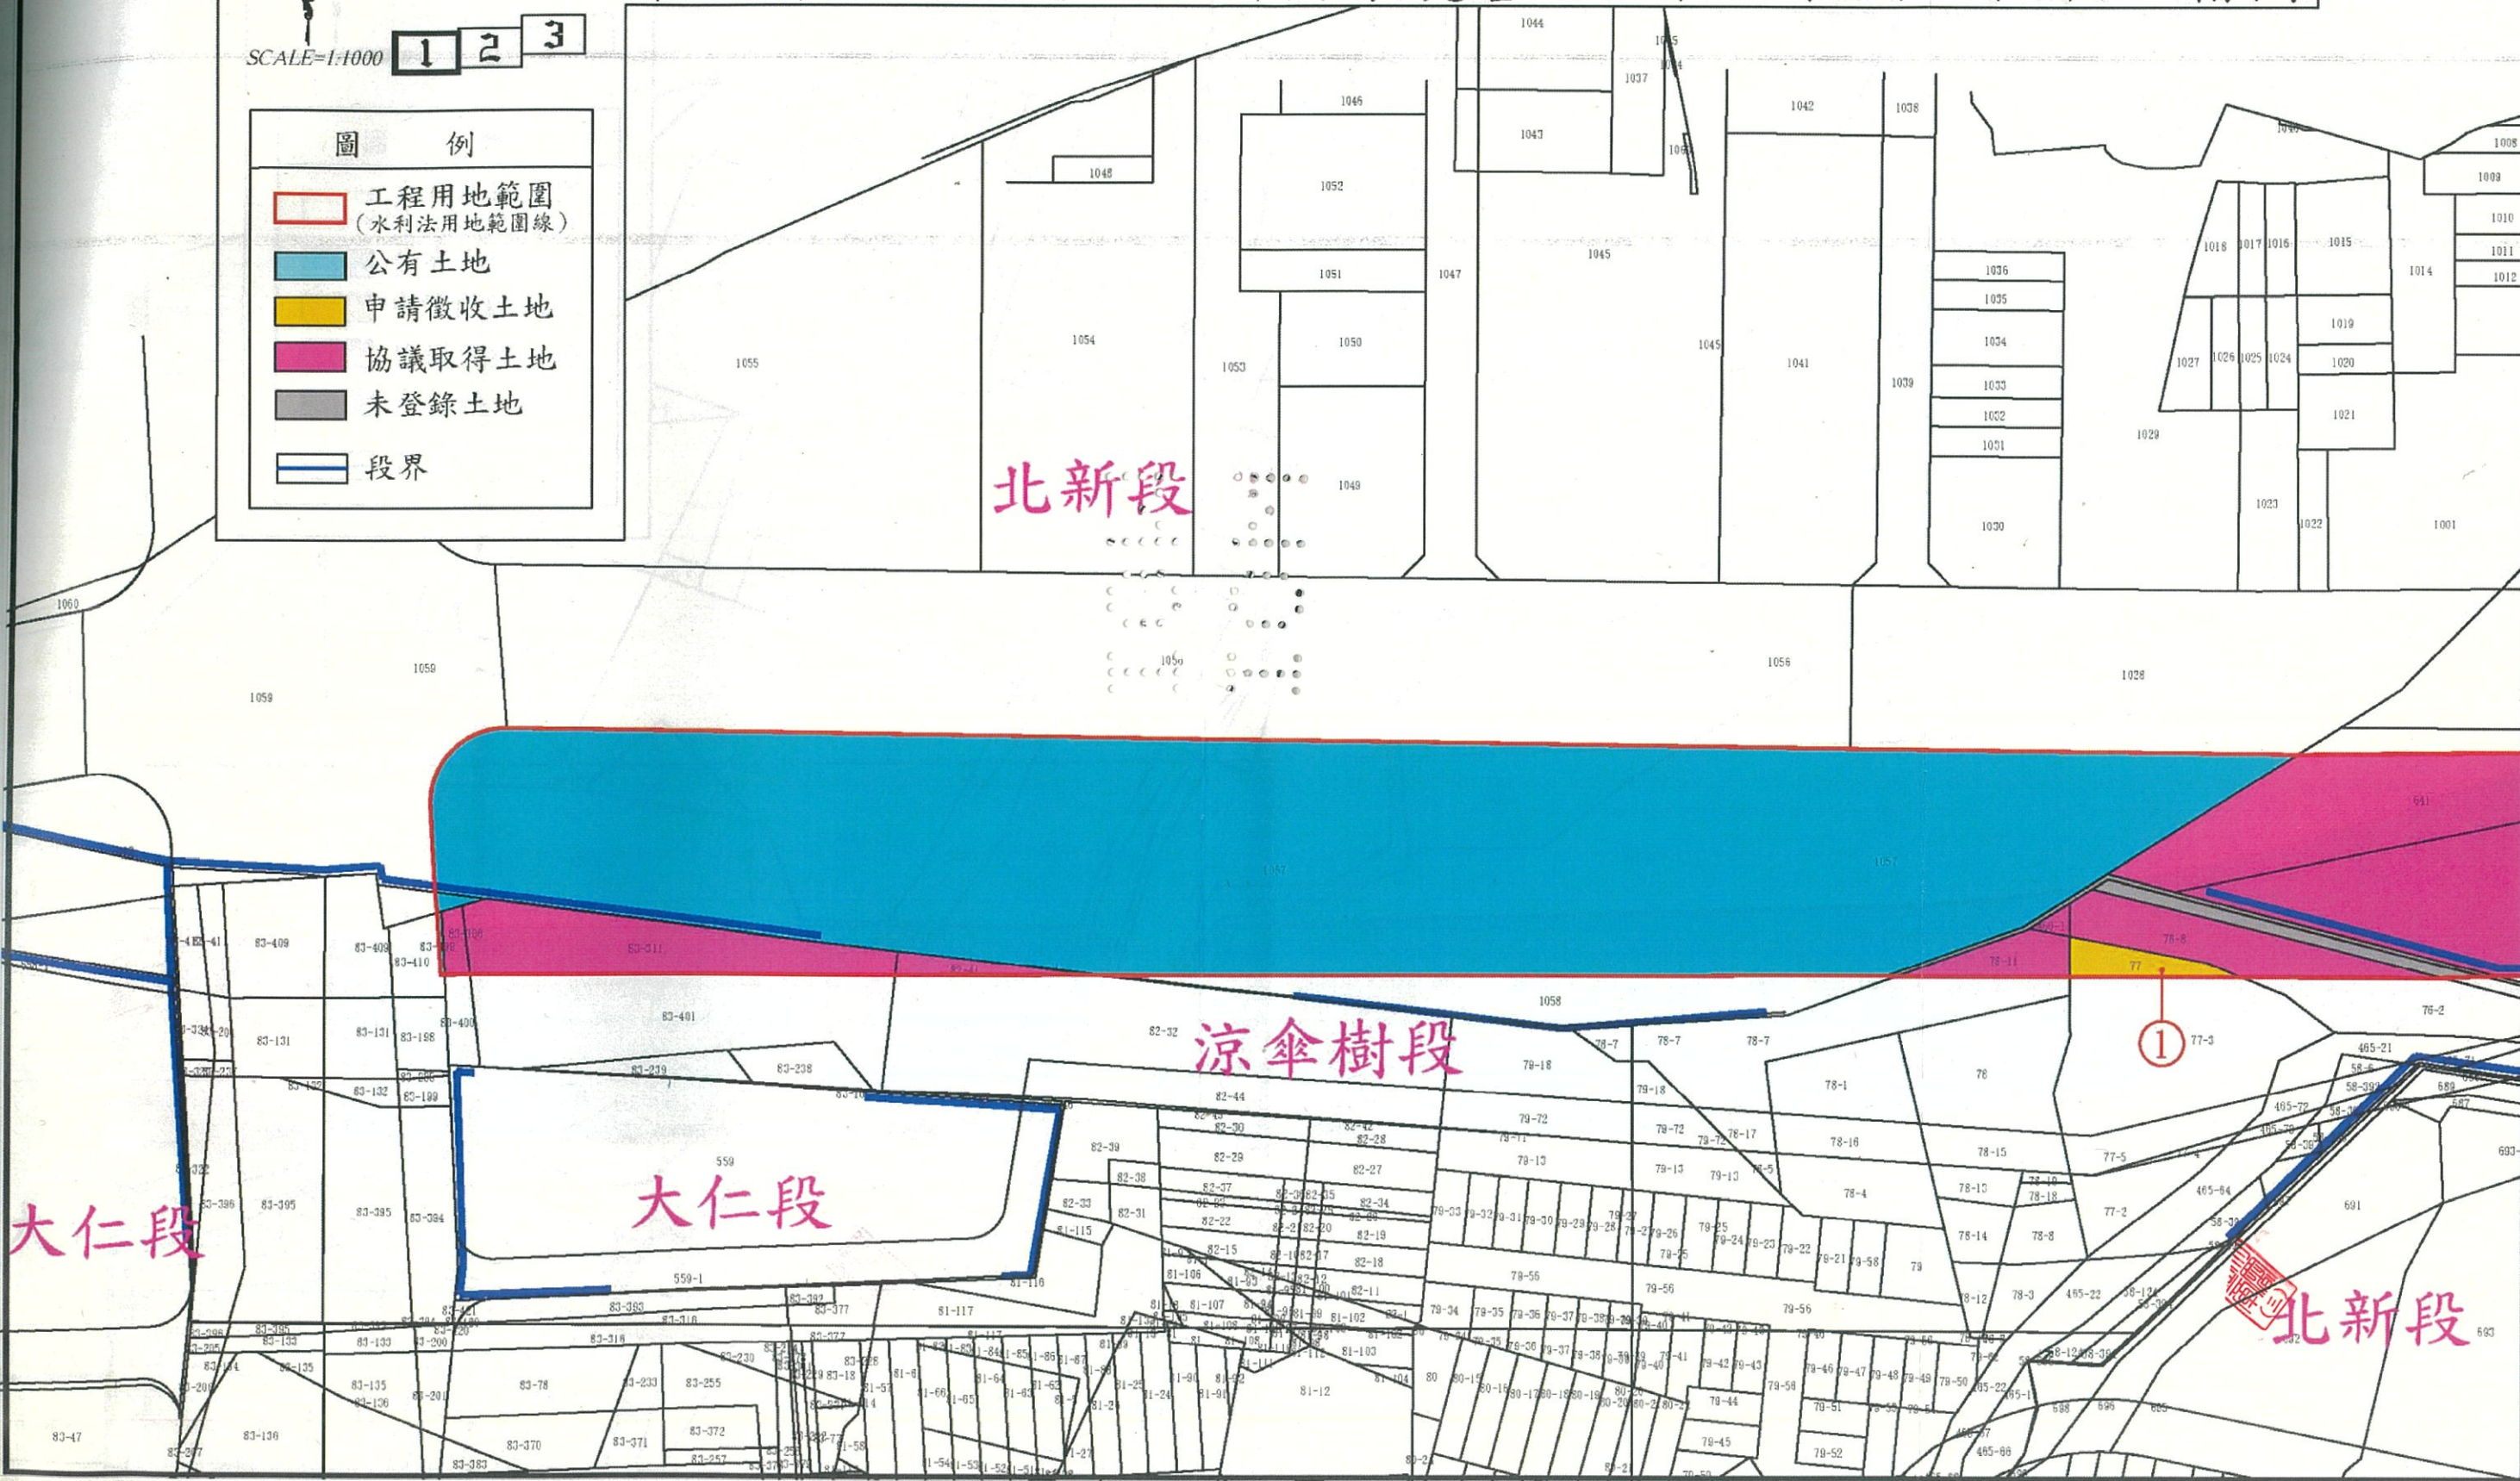


旱溪排水國光橋至日新橋環境營造工程工程用地徵收地籍圖

SCALE=1:1000

1 2 3

圖 例

- 工程用地範圍
(水利法用地範圍線)
- 公有土地
- 申請徵收土地
- 協議取得土地
- 未登錄土地
- 段界

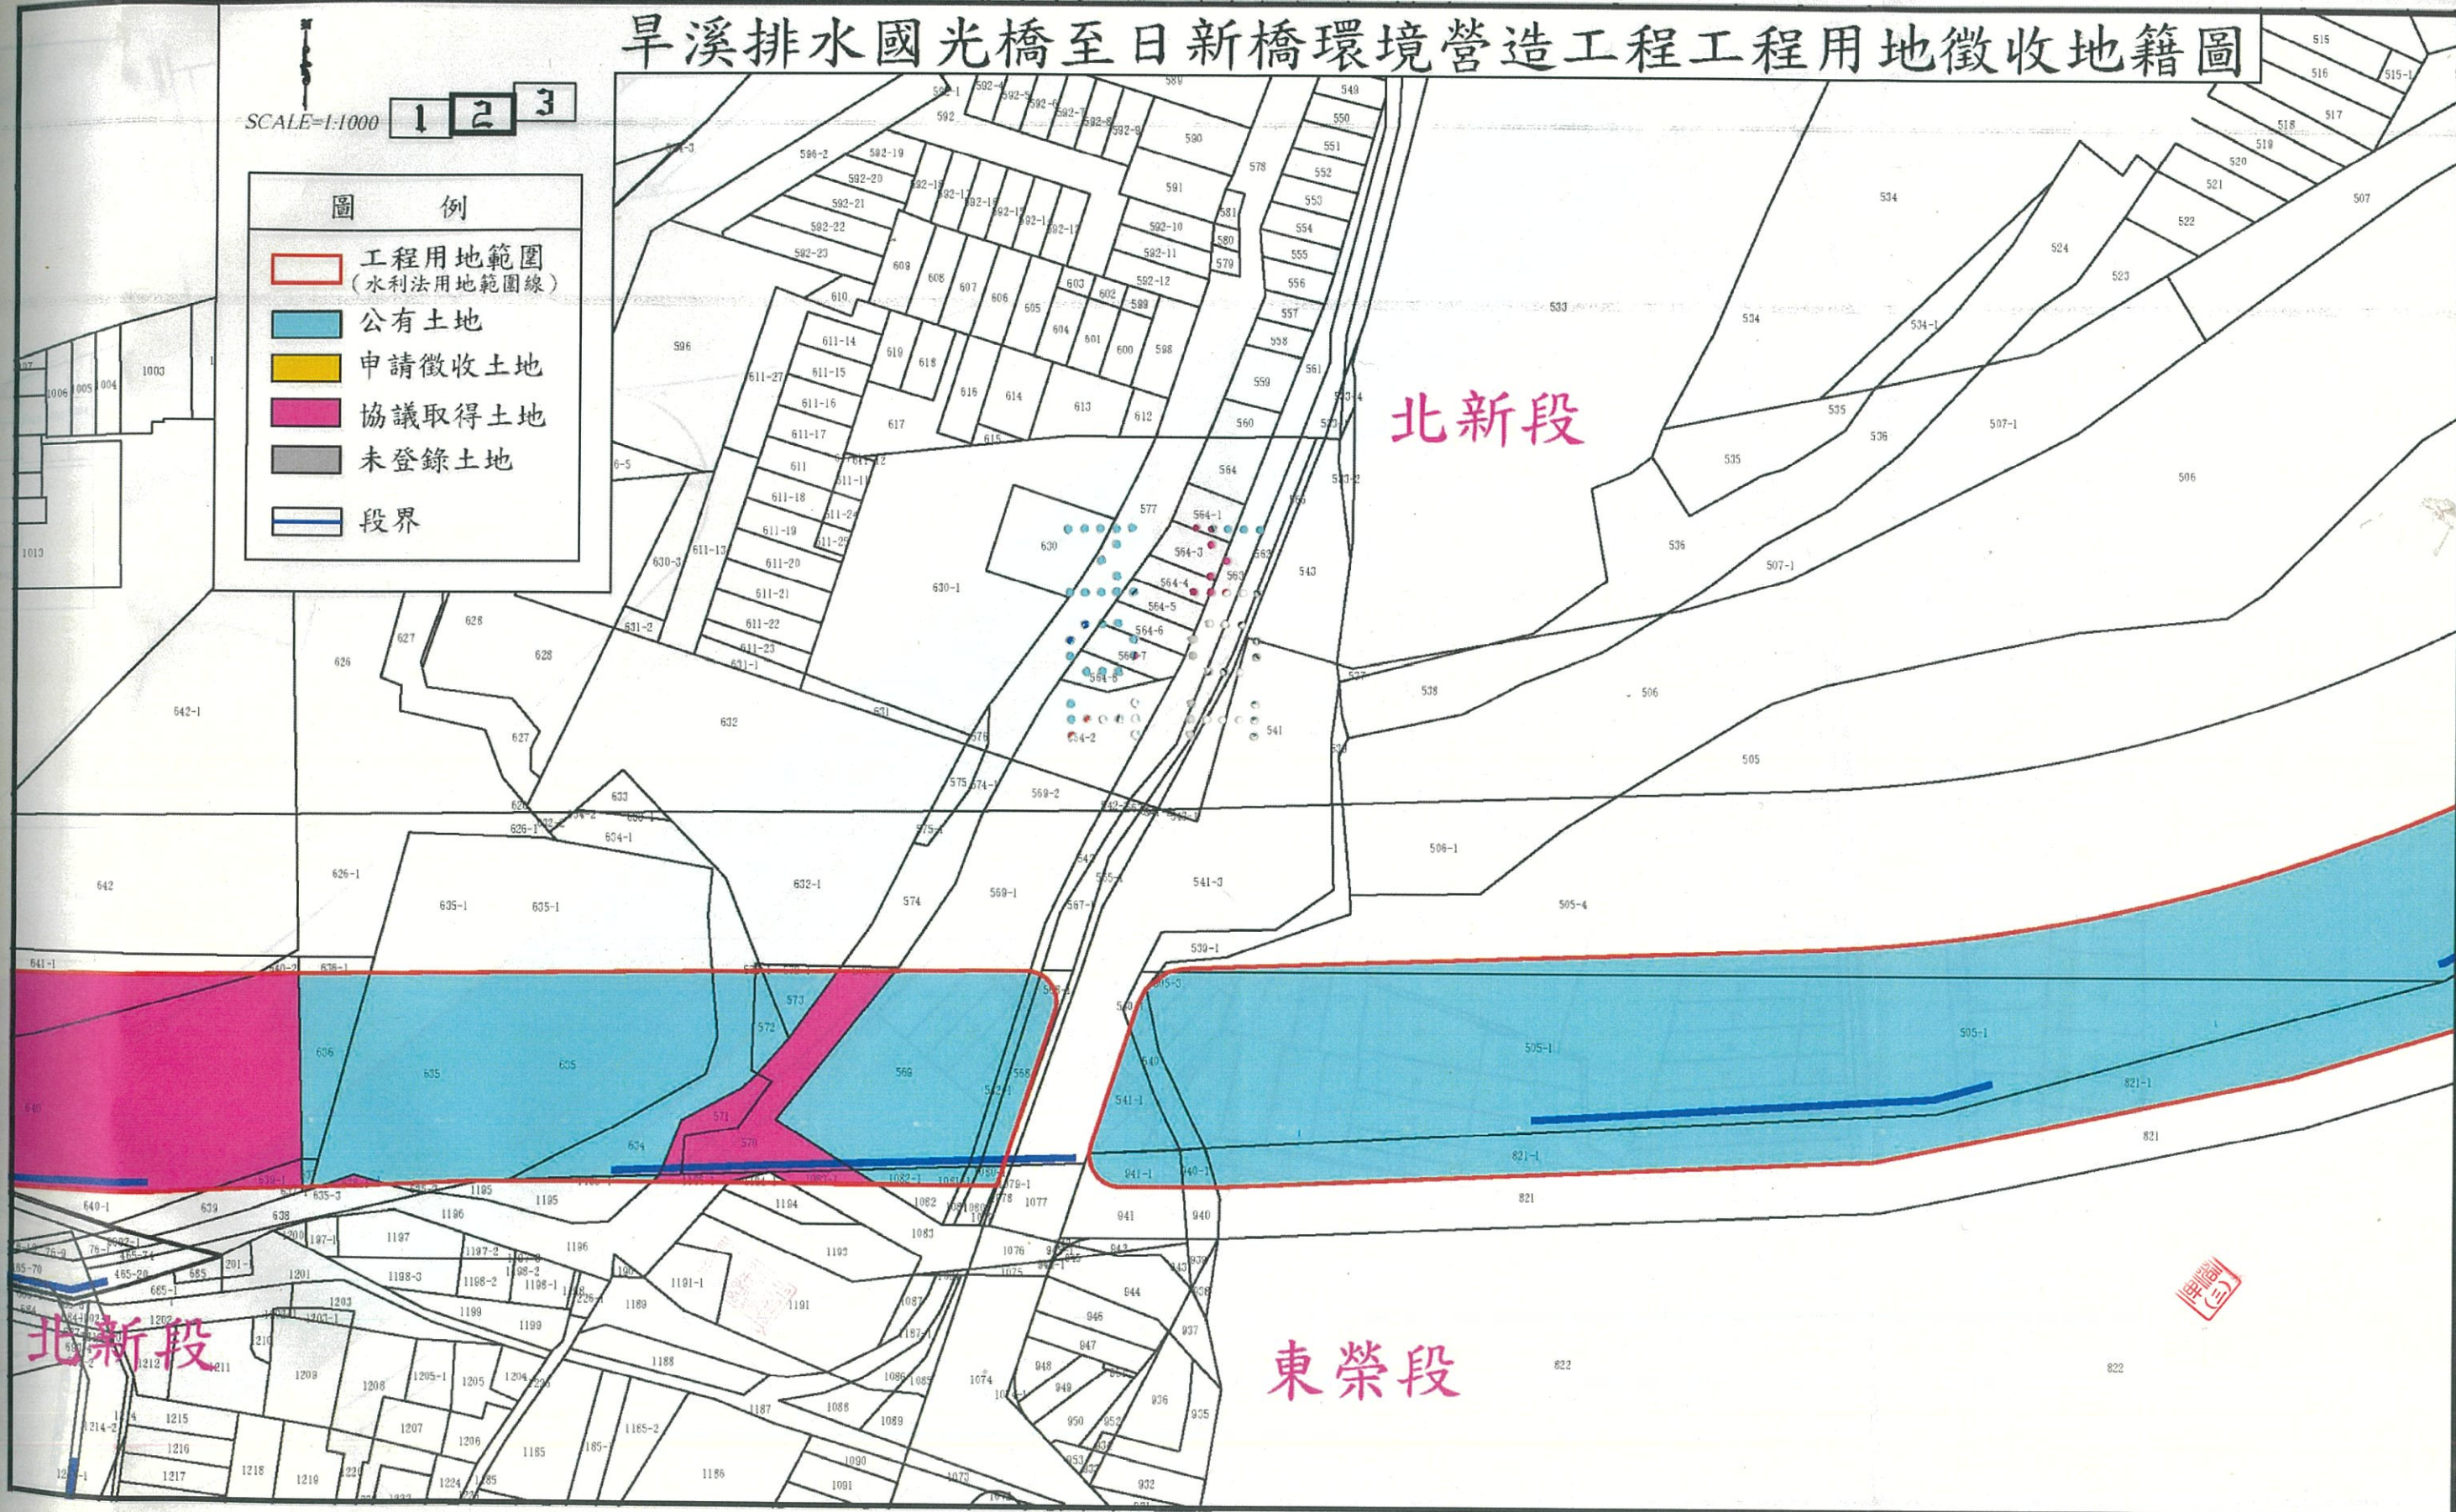

旱溪排水國光橋至日新橋環境營造工程工程用地徵收地籍圖

SCALE=1:1000

1 2 3

圖 例

- 工程用地範圍
(水利法用地範圍線)
- 公有土地
- 申請徵收土地
- 協議取得土地
- 未登錄土地
- 段界

北新段

東榮段