

木瓜溪初英一號暨華隆護岸堤段河川環境改善工程 工程平面圖

0 25 50 75 100 比例 = 1 : 5500 (公尺)


註:本工程係引測木瓜溪斷面樁(TWD97)
木L11 N=2648318.215 E=305029.554 Z=80.431
木L12 N=2648510.934 E=304596.039 Z=87.516

木L15 N=2649305.005 E=303463.219 Z=103.696
木L16 N=2649500.966 E=302951.317 Z=111.287

- 工程內容:
- 河道整理350公尺.
 - 保護工103公尺.
 - 華隆護岸環境改善600公尺.
(樁號0+300~0+900)
 - 華隆護岸新建519公尺.
(樁號0+900~1+419)
 - 初英一號堤防環境改善1184公尺.
(樁號0+000~1+184)

塊石材取區:
本工程所需塊石由木瓜溪篩選,範圍為木瓜溪銅門大橋下游200m至仁壽橋上游400m間高灘區域,河道深槽區不得採取、開挖、篩選。

經濟部水利署第九河川局			
工程名稱	木瓜溪華隆護岸堤段防災減災暨初英一號堤段河川環境改善工程		
圖名	平面圖(總圖)		
設計	黃立斯	審查	黃立斯
製圖	黃立斯	審核	黃立斯
校核	黃立斯	核定	黃立斯
日期	109年12月	圖號	A1

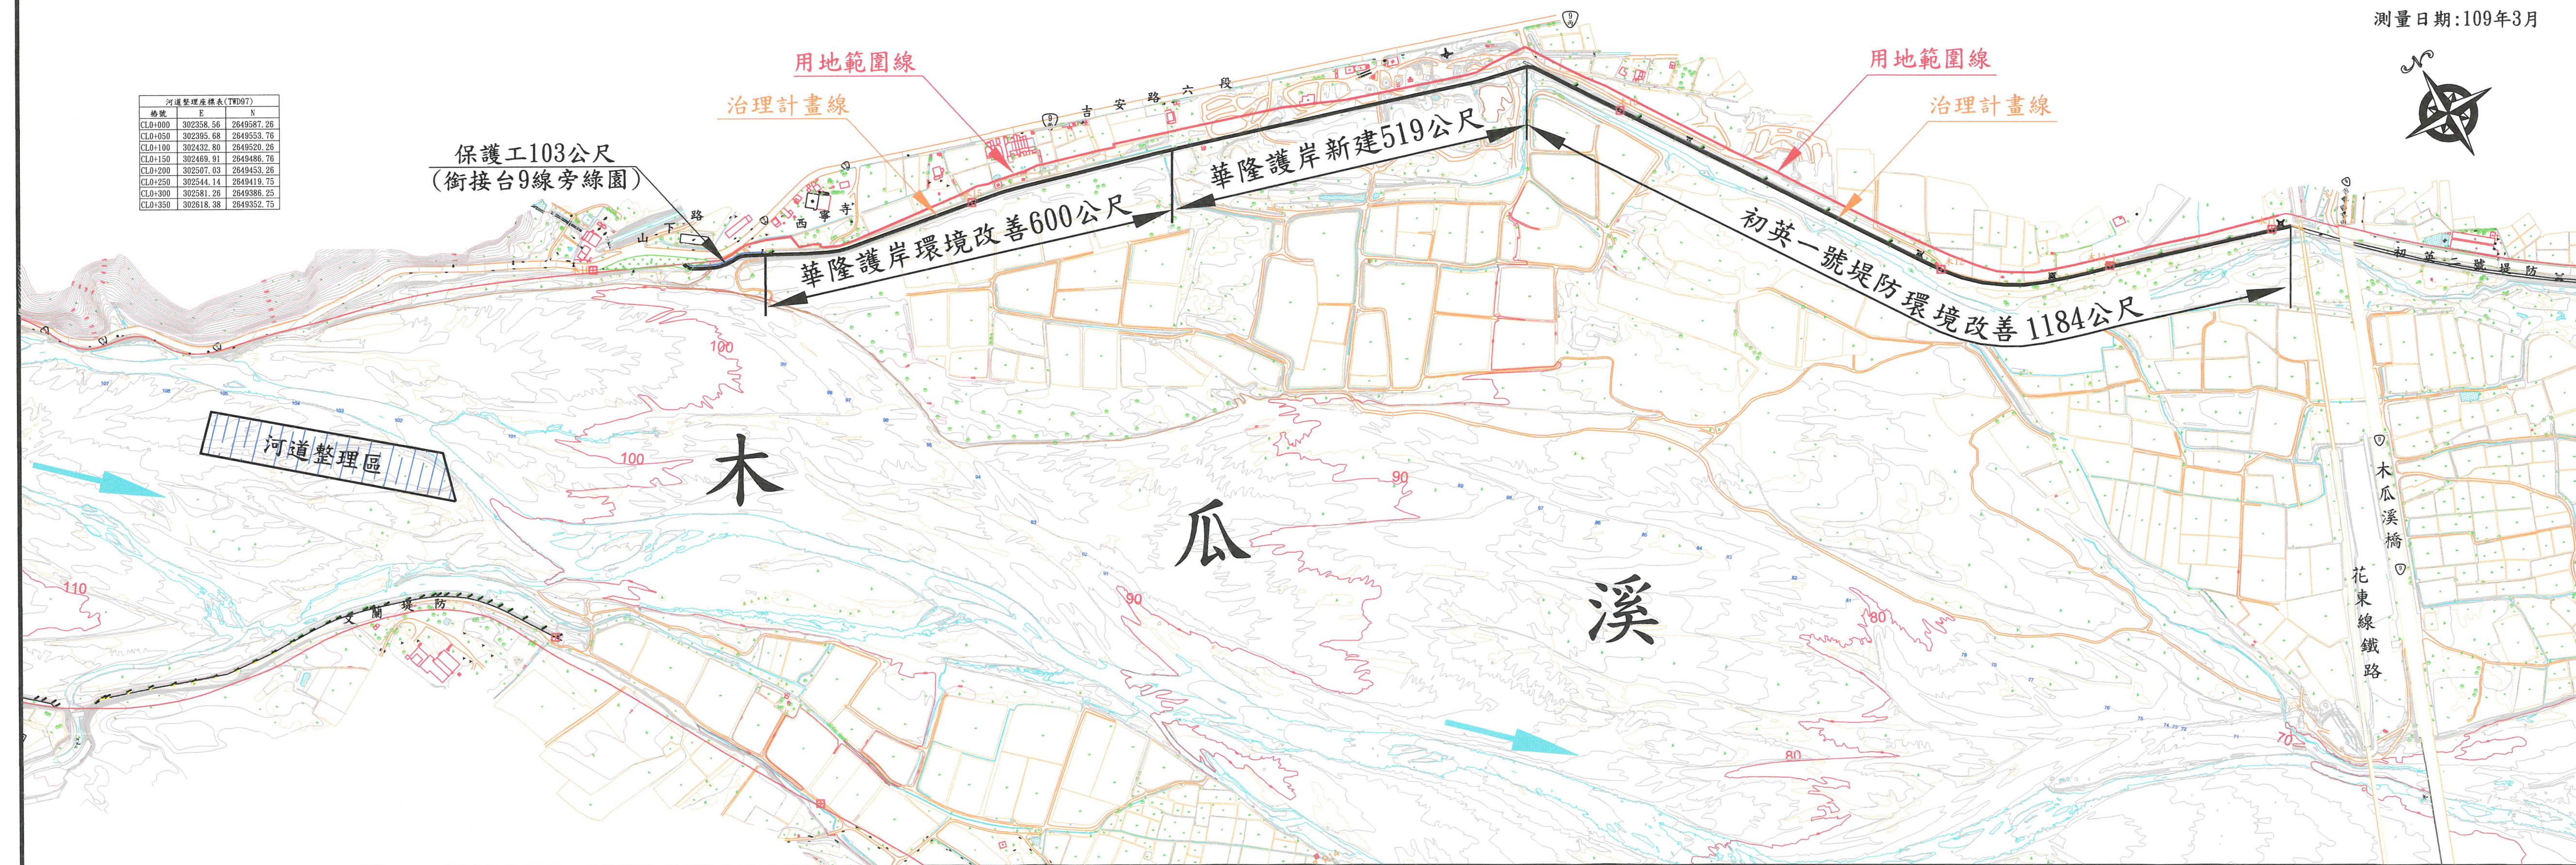

河道整理座標表(TWD97)		
樁號	E	N
CL0+000	302358.56	2649587.26
CL0+050	302395.68	2649553.76
CL0+100	302432.80	2649520.26
CL0+150	302469.91	2649486.76
CL0+200	302507.03	2649453.26
CL0+250	302544.14	2649419.75
CL0+300	302581.26	2649386.25
CL0+350	302618.38	2649352.75