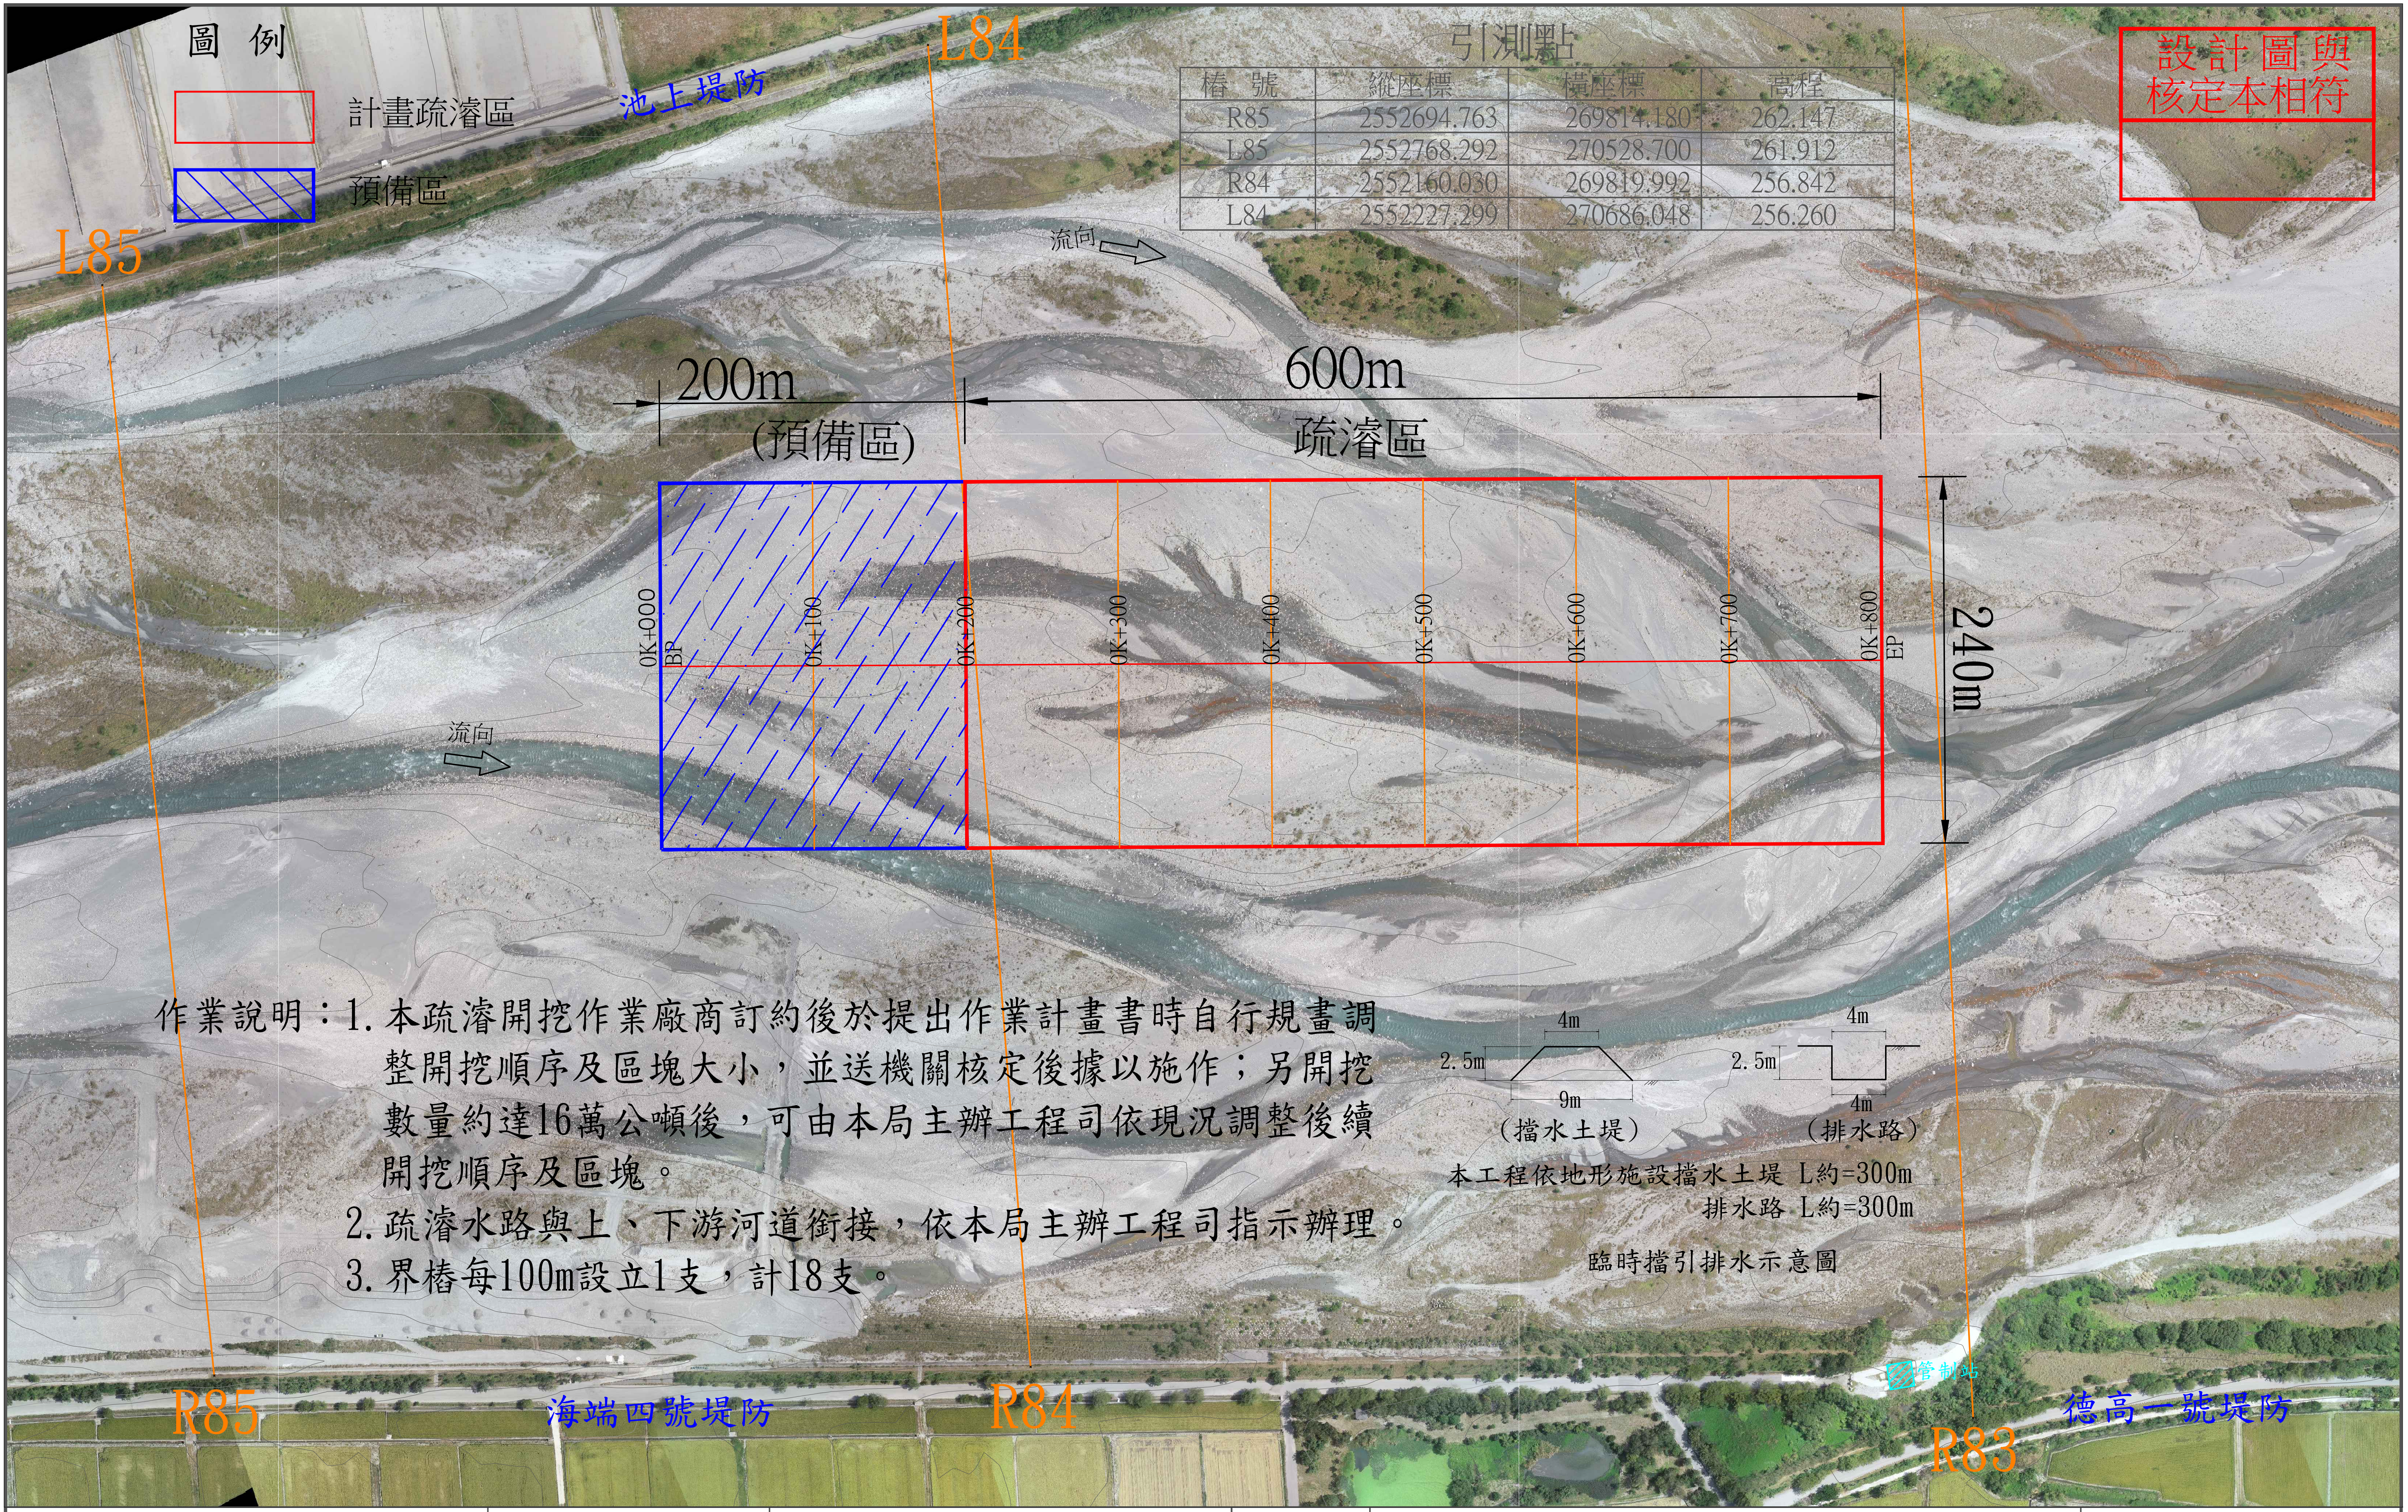
L85
L84
R85
R84
R83
池上堤防
海端四號堤防
德高一號堤防
流向
流向
200m
(預備區)
600m
疏濬區
240m
0K+000 BP
0K+100
0K+200
0K+300
0K+400
0K+500
0K+600
0K+700
0K+800 EP
管制站
4m
2.5m
9m
（擋水土堤）
4m
2.5m
4m
（排水路）

圖 例

🟥 計畫疏濬區

▨ 預備區

設計圖與核定本相符

引測點

樁　號	縱座標	橫座標	高程
R85	2552694.763	269814.180	262.147
L85	2552768.292	270528.700	261.912
R84	2552160.030	269819.992	256.842
L84	2552227.299	270686.048	256.260

作業說明：1. 本疏濬開挖作業廠商訂約後於提出作業計畫書時自行規畫調整開挖順序及區塊大小，並送機關核定後據以施作；另開挖數量約達16萬公噸後，可由本局主辦工程司依現況調整後續開挖順序及區塊。

2. 疏濬水路與上、下游河道銜接，依本局主辦工程司指示辦理。

3. 界樁每100m設立1支，計18支。

本工程依地形施設擋水土堤 L約=300m

排水路 L約=300m

臨時擋引排水示意圖

經濟部 水利署 第八河川局	工程名稱	卑南溪德高段疏濬土石採售分離作業計畫-工程標	圖名	平面圖 S=1:6000	第01頁 共06頁 110年12月24日

製圖：　設計：　校核:　複核:　審核:　核定: