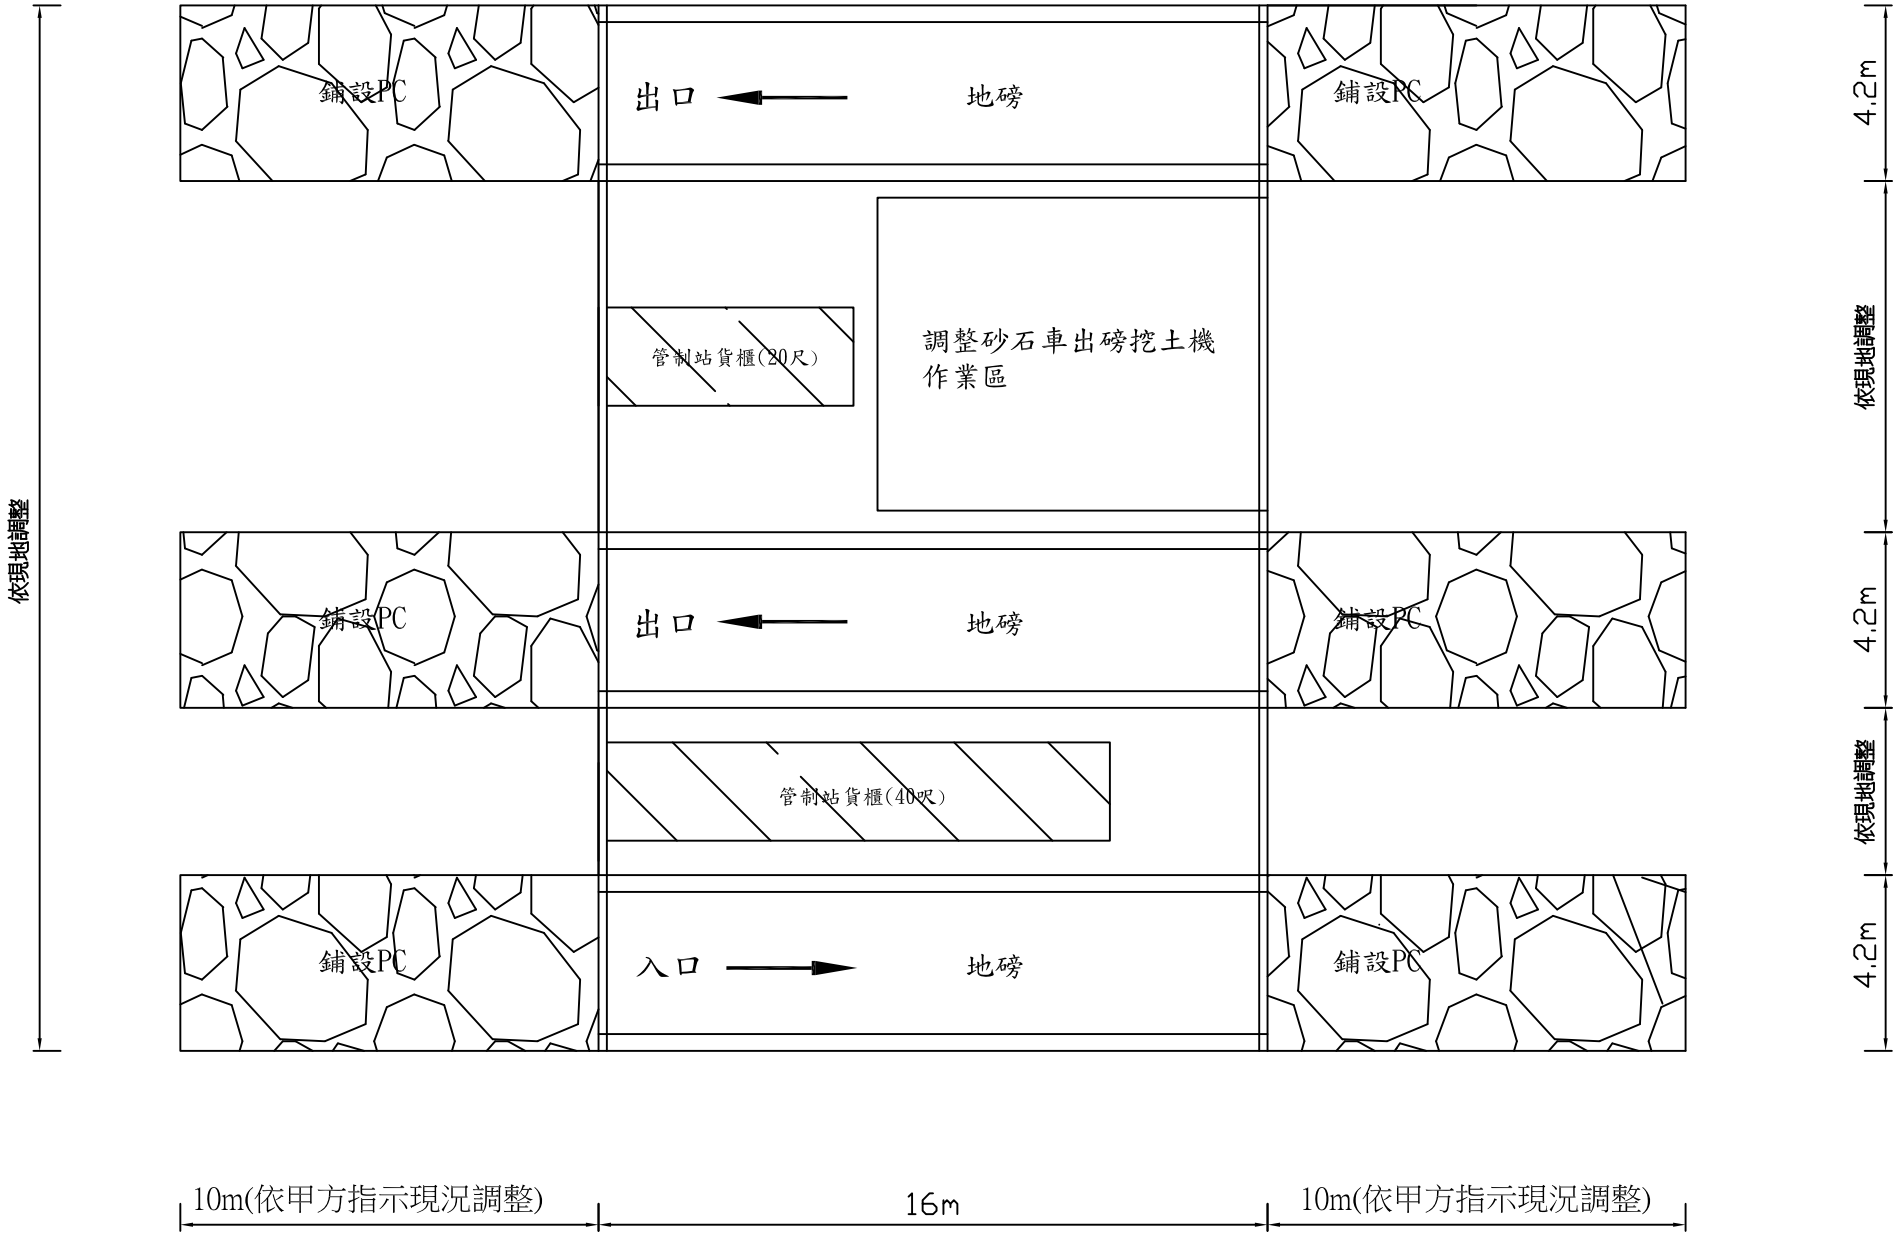

管制站及地磅配置平面示意圖