

經濟部水利署第一河川局
蘭陽溪 30 至 34 斷面間河段疏濬工程兼供土石採售分離作業
第 4 次業務抽查檢測紀錄

- 一、 抽查檢測單位：第一河川局
- 二、 疏濬支出標承攬廠商：旺旺營造工程有限公司
- 三、 檢測人員：游國賢
- 四、 會測人員：黃文斌
- 五、 檢測日期：2021/04/26
- 六、 檢測地點：宜蘭縣三星鄉(馬場溪30~34断面)
- 七、 檢測成果：如后附件
- ☐ 檢測點統計表
- ☒ 檢測中相關之照片
- ☒ 疏濬範圍內檢測平面圖
- ☒ 疏濬範圍內檢測斷面高程圖
- ☐ 其他附件：
- 八、 檢測結果(是否符合契約規定之檢測標準)：
- ☒ 合格(無超挖、濫採或與計畫圖書等不符規定情事)
- ☐ 不合格
- 九、 檢討與建議：無

承辦人：


正工程師黃文斌

課室主管

正工程師李東盛



局長：

經濟部水利署第一河川局長陳健豐(甲)

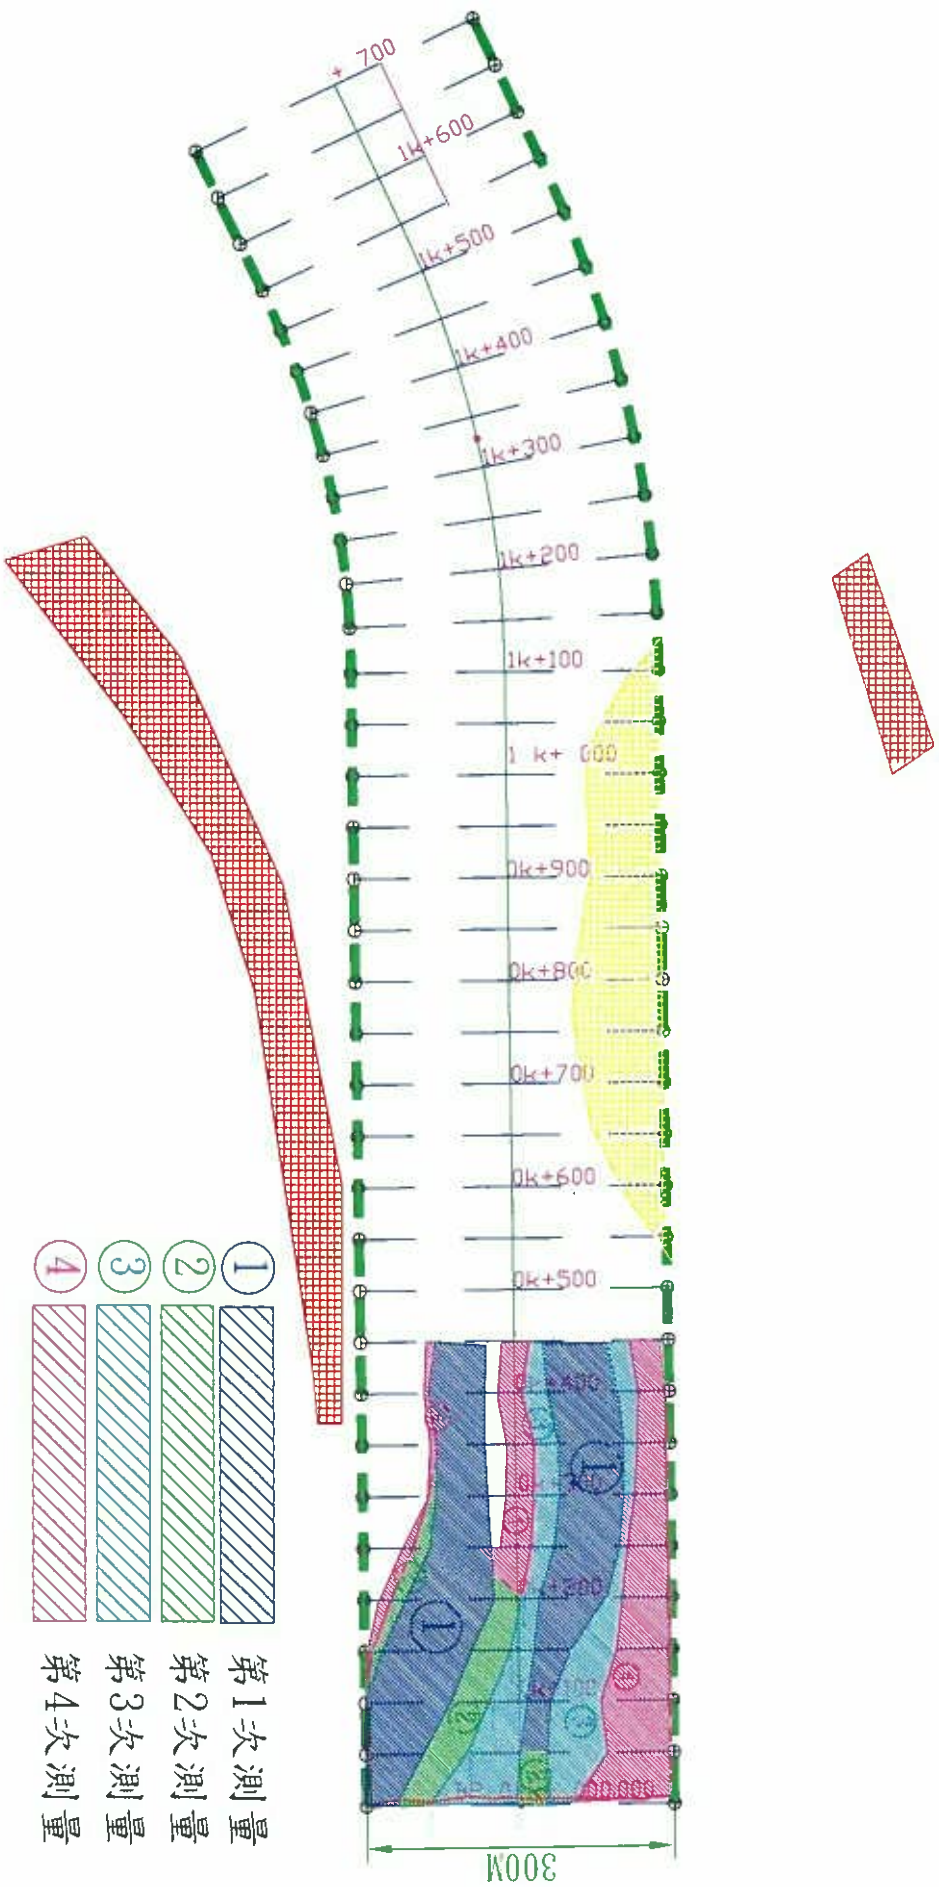



圖例：

- 設計高程線
- 原地盤線
- 設計挖方
- 第一次測量
- 第二次測量
- 第三次測量
- 第四次測量

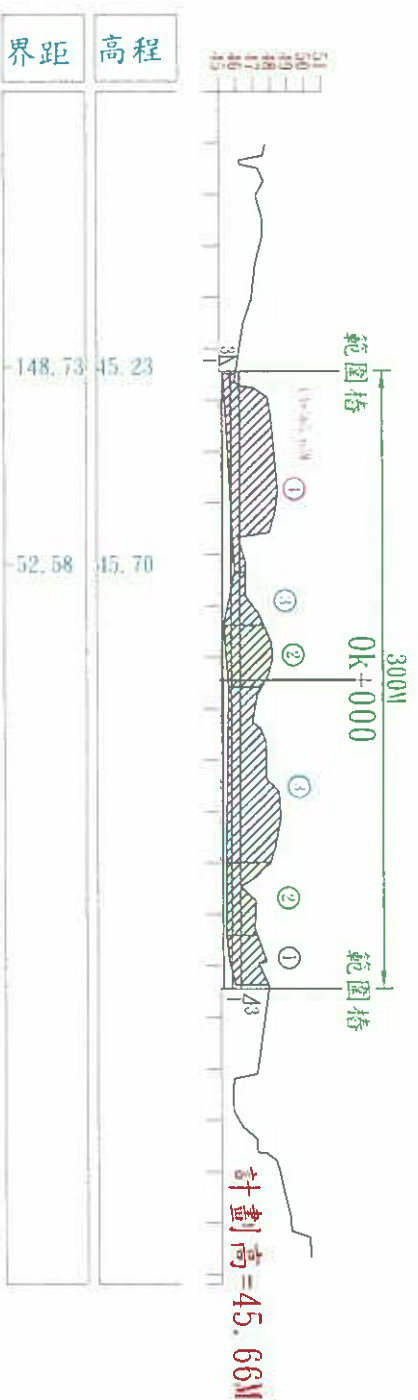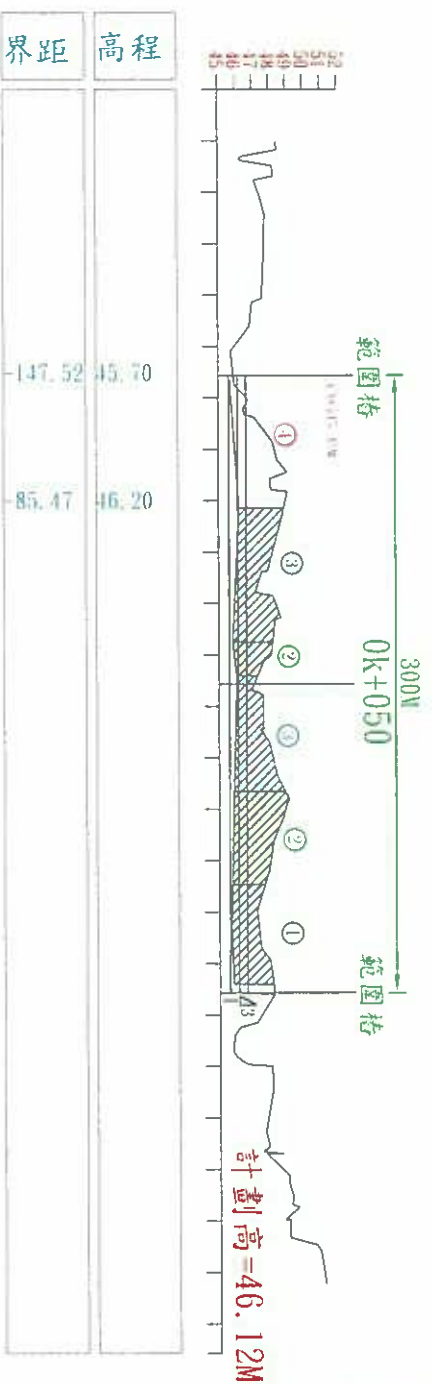



圖例：

- 設計高程線
- 原地盤線
- 設計挖方
- 第一次測量
- 第二次測量
- 第三次測量
- 第四次測量

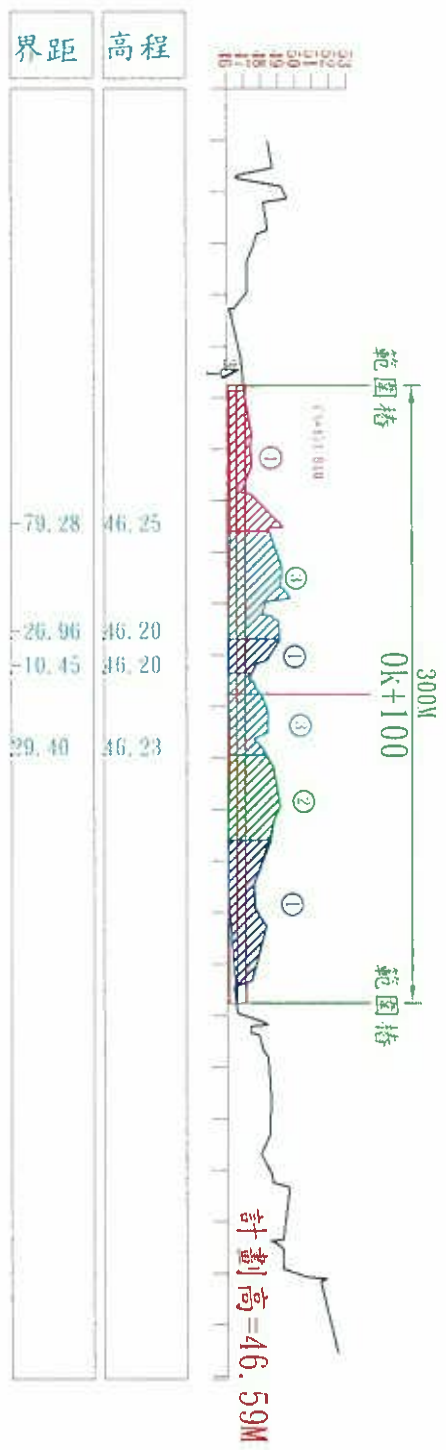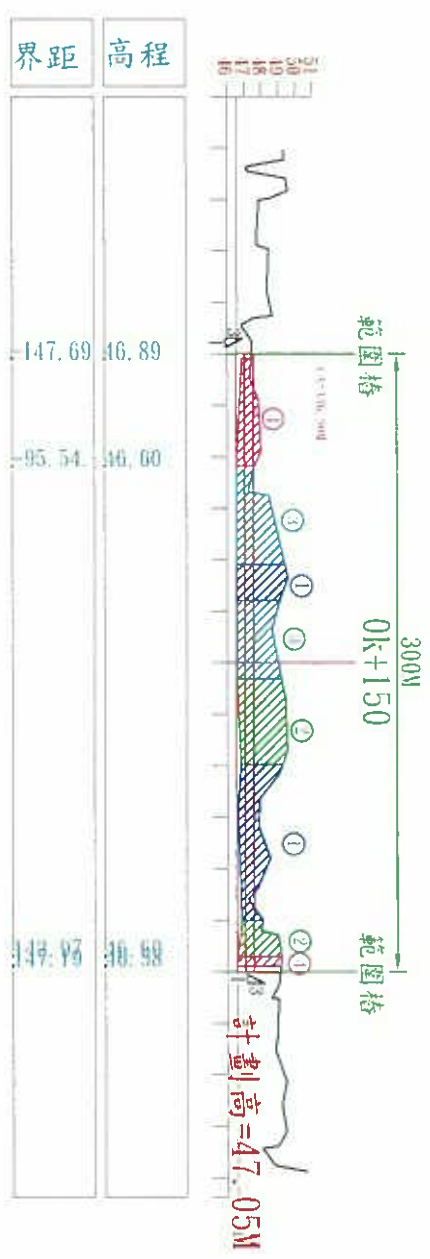



經濟部水利署 第一河川局		工程名稱		測量單位		測量日期		圖號	

- 圖例：
- 設計高程線
 - 原地盤線
 - 設計挖方
 - 第一次測量
 - 第二次測量
 - 第三次測量
 - 第四次測量

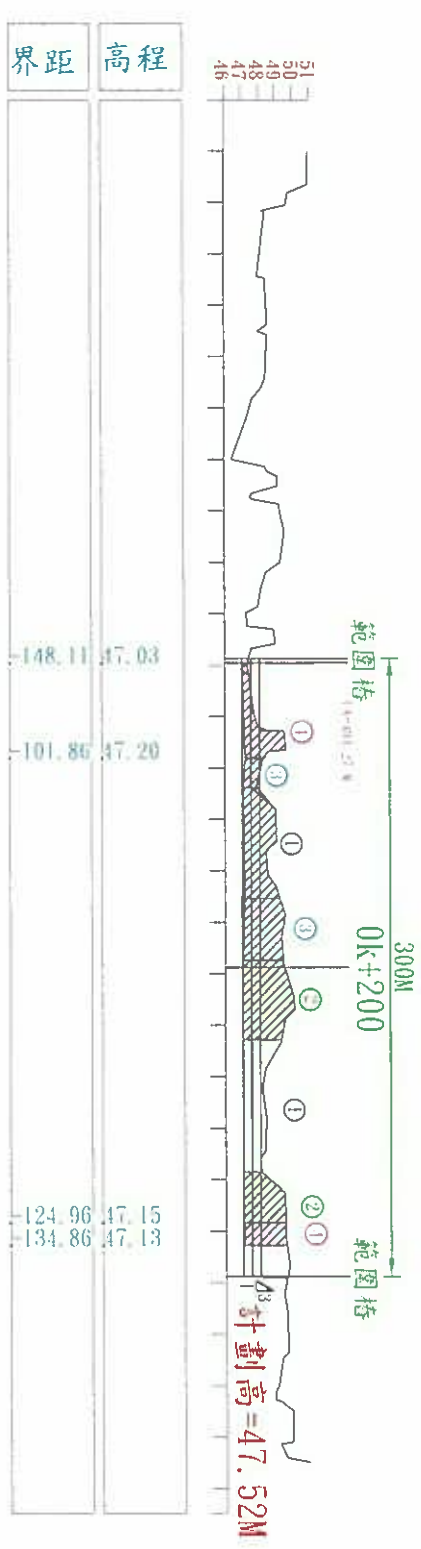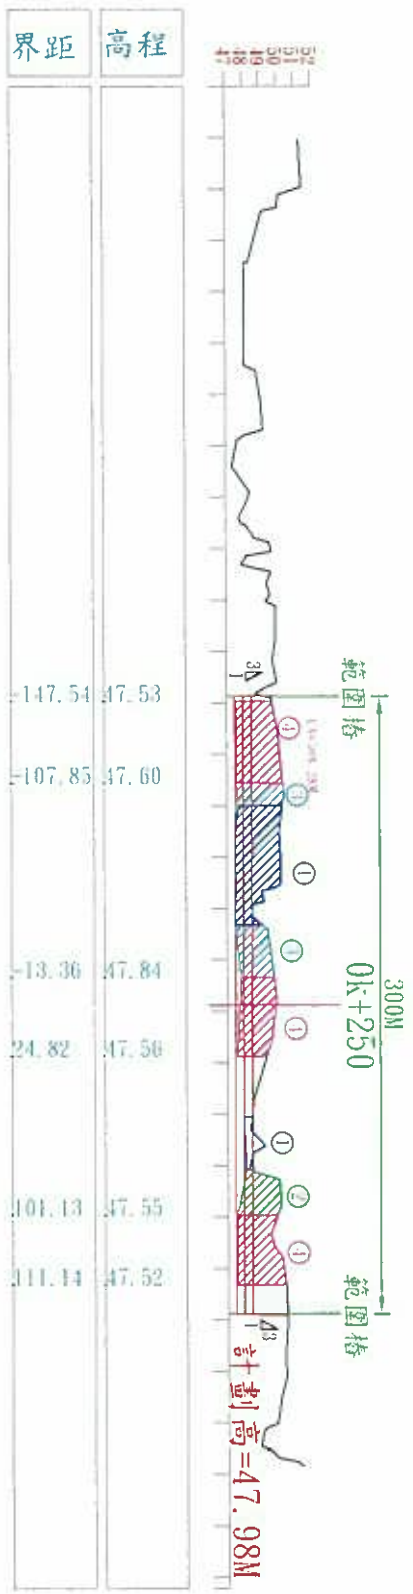



圖例：

- 設計高程線
- 原地盤線
- 設計挖方
- 第一次測量
- 第二次測量
- 第三次測量
- 第四次測量

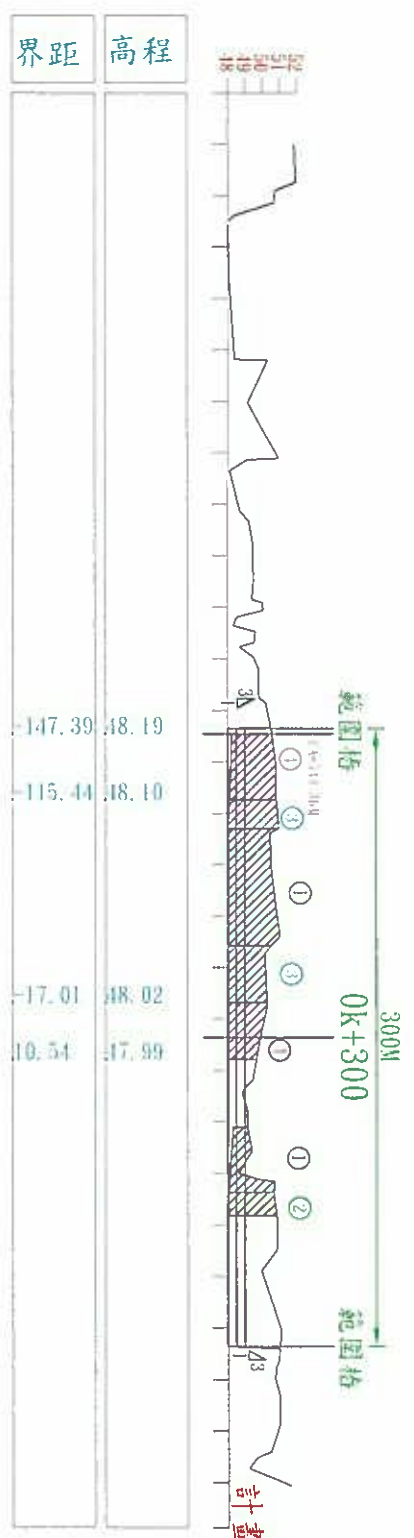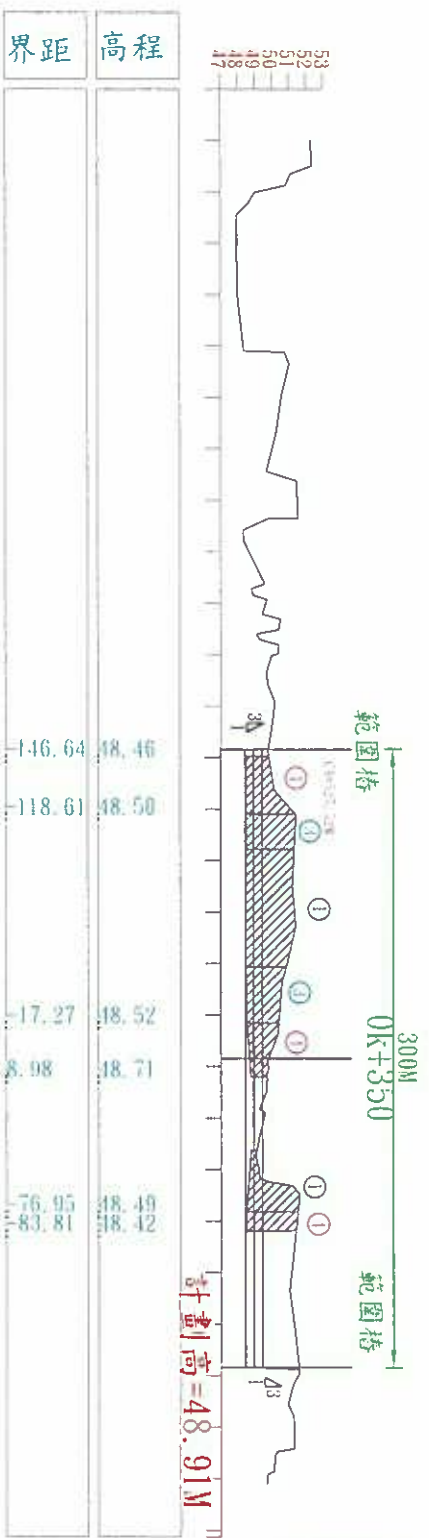

圖例：

- 設計高程線
- 原地盤線
- 設計挖方
- 第一次測量
- 第二次測量
- 第三次測量
- 第四次測量

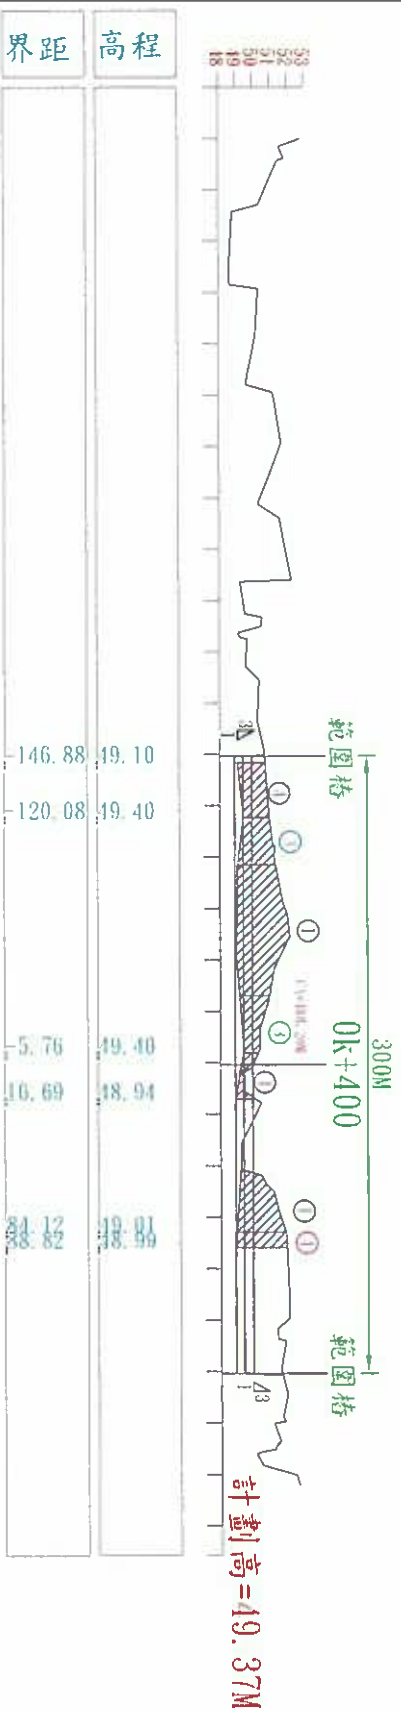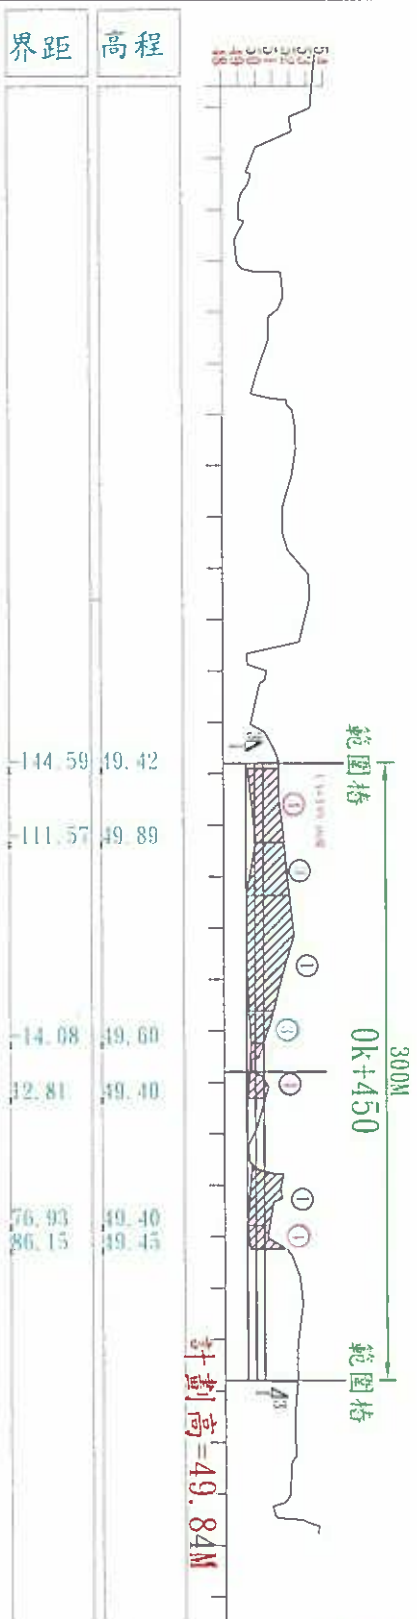

經濟部水利署 第一河川局			測量單位			測量日期		圖號			
										第5頁/共35頁	

蘭陽溪 30~34 斷面間河段疏濬工程兼供土石採售分離作業(支出)

110 年 4 月 26 日第四次檢測紀錄



