

朴子溪麻魚寮堤段防災減災工程
圖例：S:1/1200


- 紅線為工程用地範圍
- 申請徵收之工程用地
- 辦理協議價購之工程用地
- 辦理撥用之工程用地
- 未登錄地

水上 地政 事務 所	測 量 員	測量員陳銘志 111-6-09
	課 長	課長何義勇
	秘 書	嘉義縣水上地政事務所秘書王崑山
	主 任	嘉義縣水上地政事務所主任徐志輝

朴子溪麻魚寮堤段防災減災工程平面圖

圖例：S:1/2400

- 紅線為工程用地範圍
- 藍線為用地範圍線
- 申請徵收之工程用地
- 辦理協議價購之工程用地
- 辦理撥用之工程用地
- 未登錄地

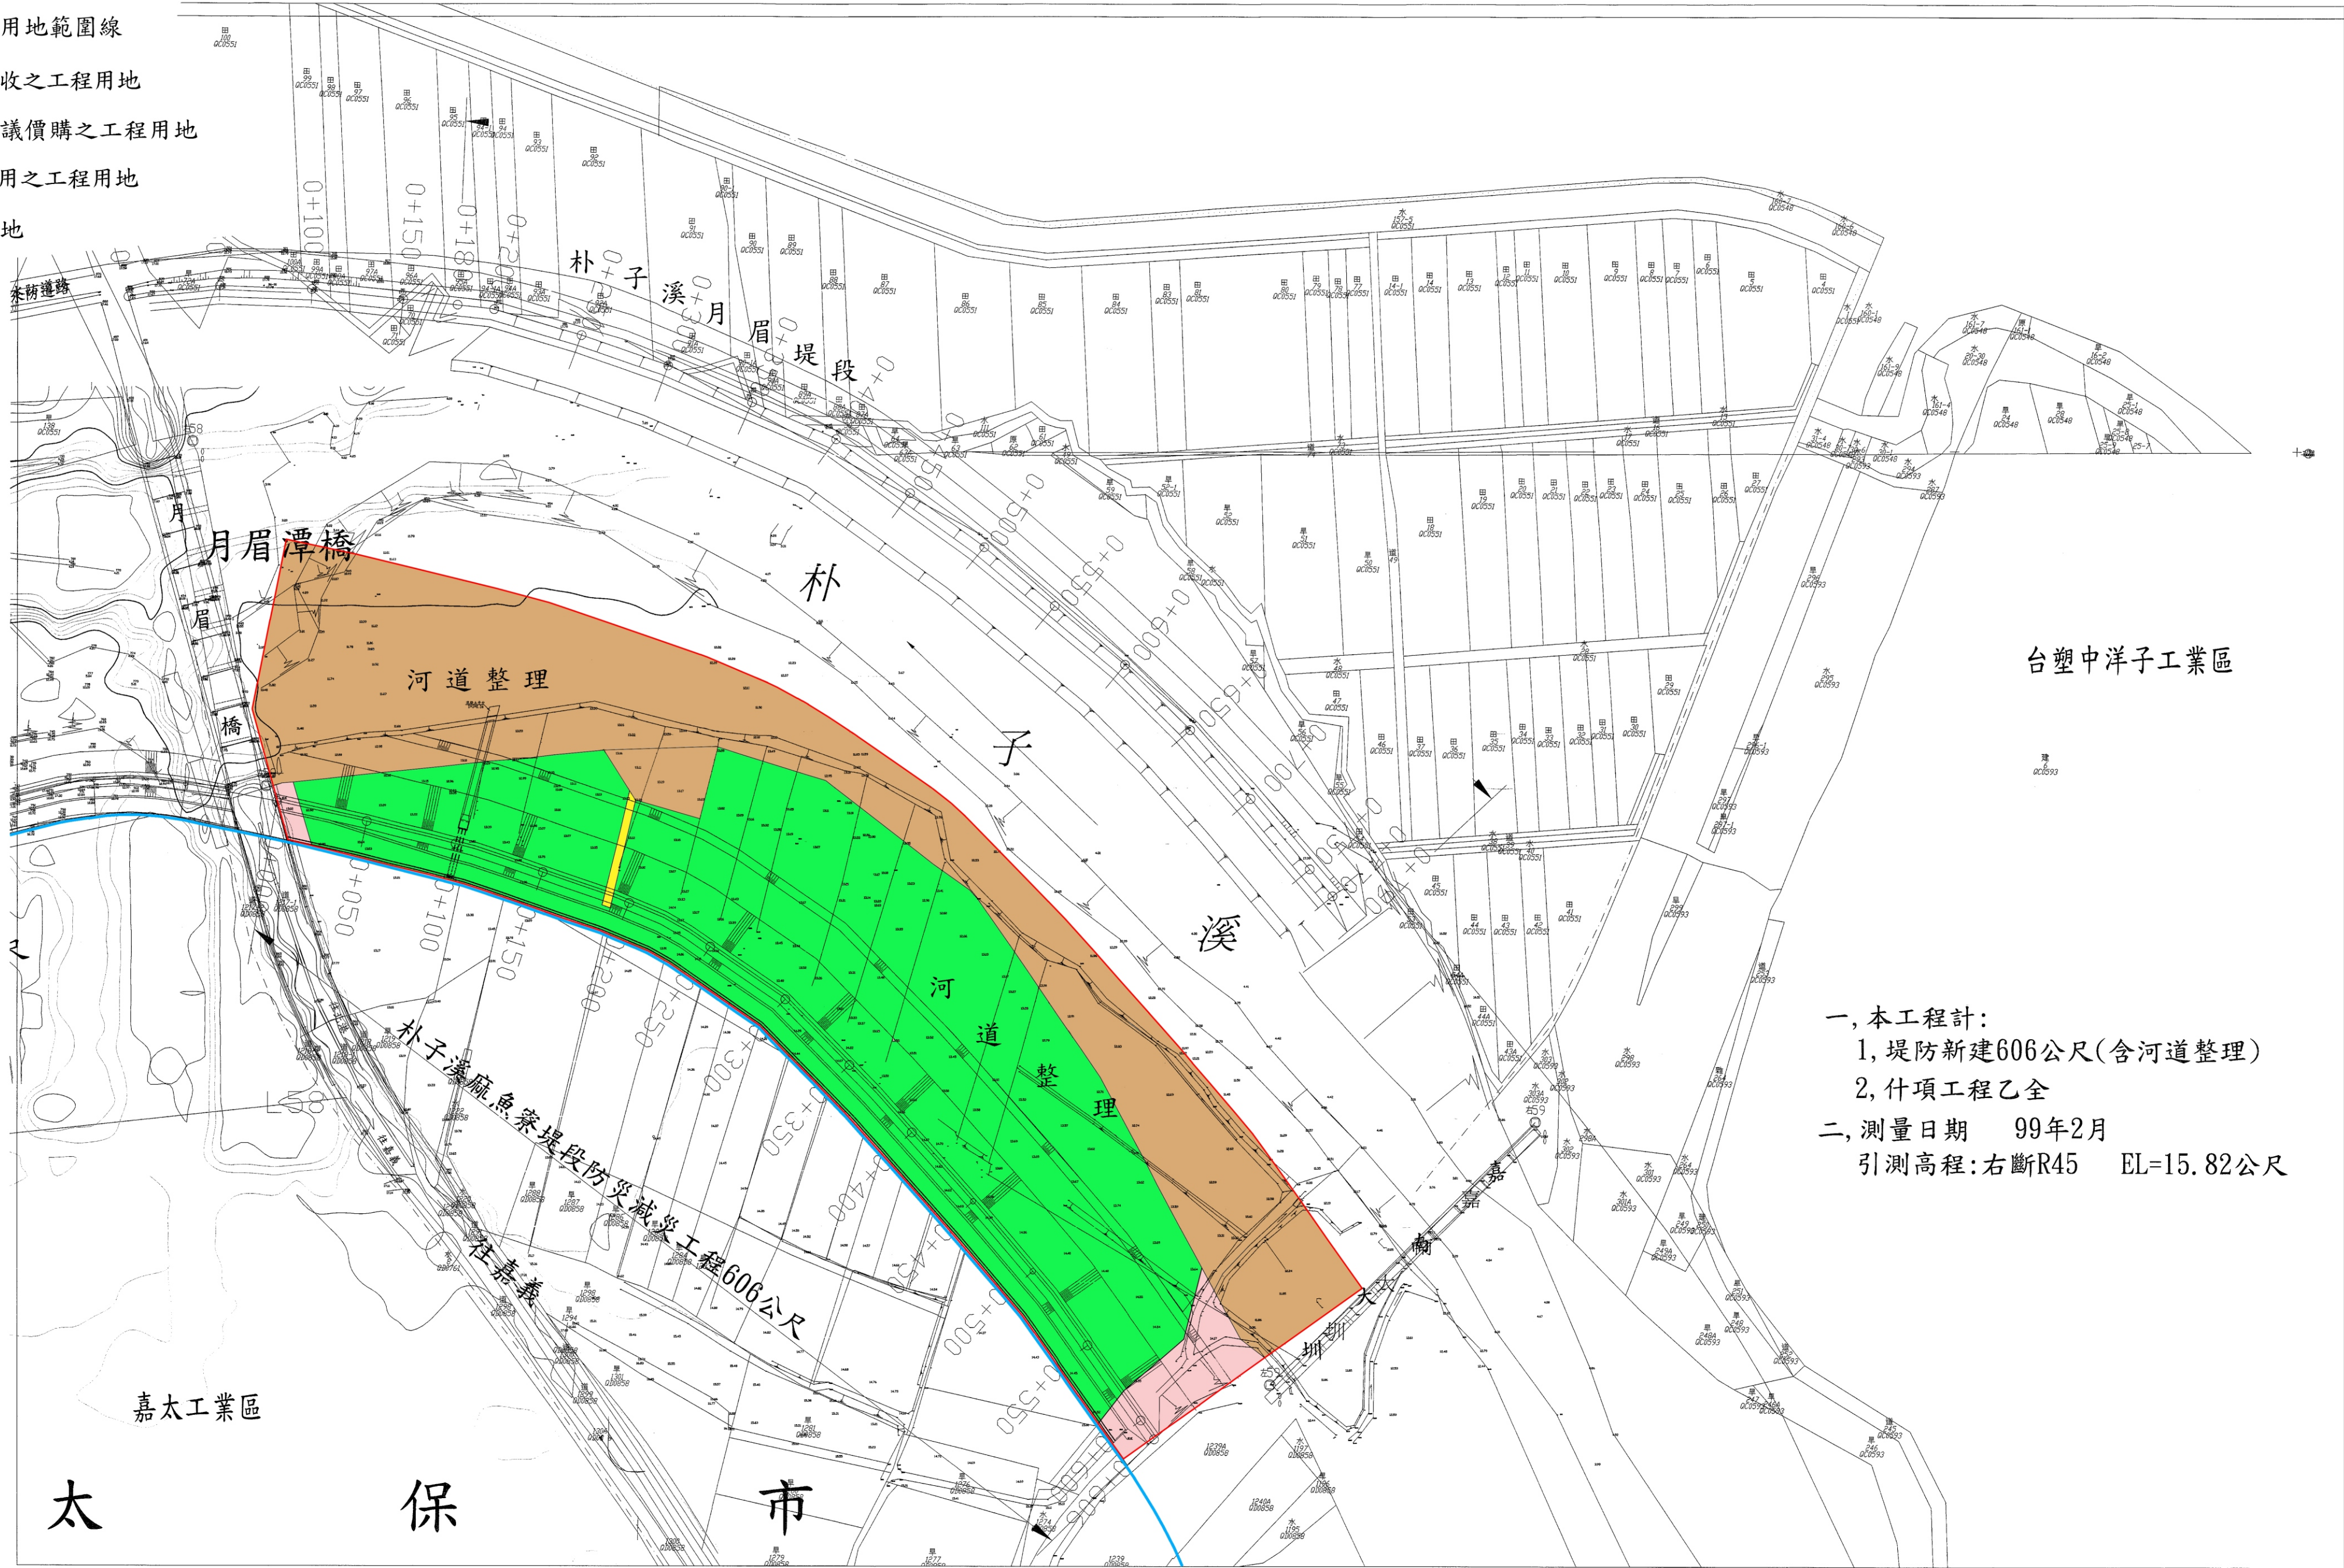

- 一、本工程計：
- 1, 堤防新建606公尺(含河道整理)
 - 2, 什項工程乙全
- 二、測量日期 99年2月
- 引測高程:右斷R45 EL=15.82公尺