



- 例
- 工程用地範圍
 - 未登錄土地
 - 公有土地
 - 申請徵收土地
 - 用地範圍線

中港溪東興堤防環境改善工程(四)徵收圖說 <1/4> (比例尺 1/1200)

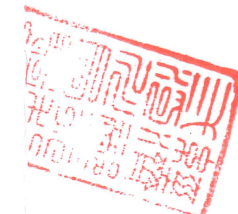

工程用地範圍

用地範圍線

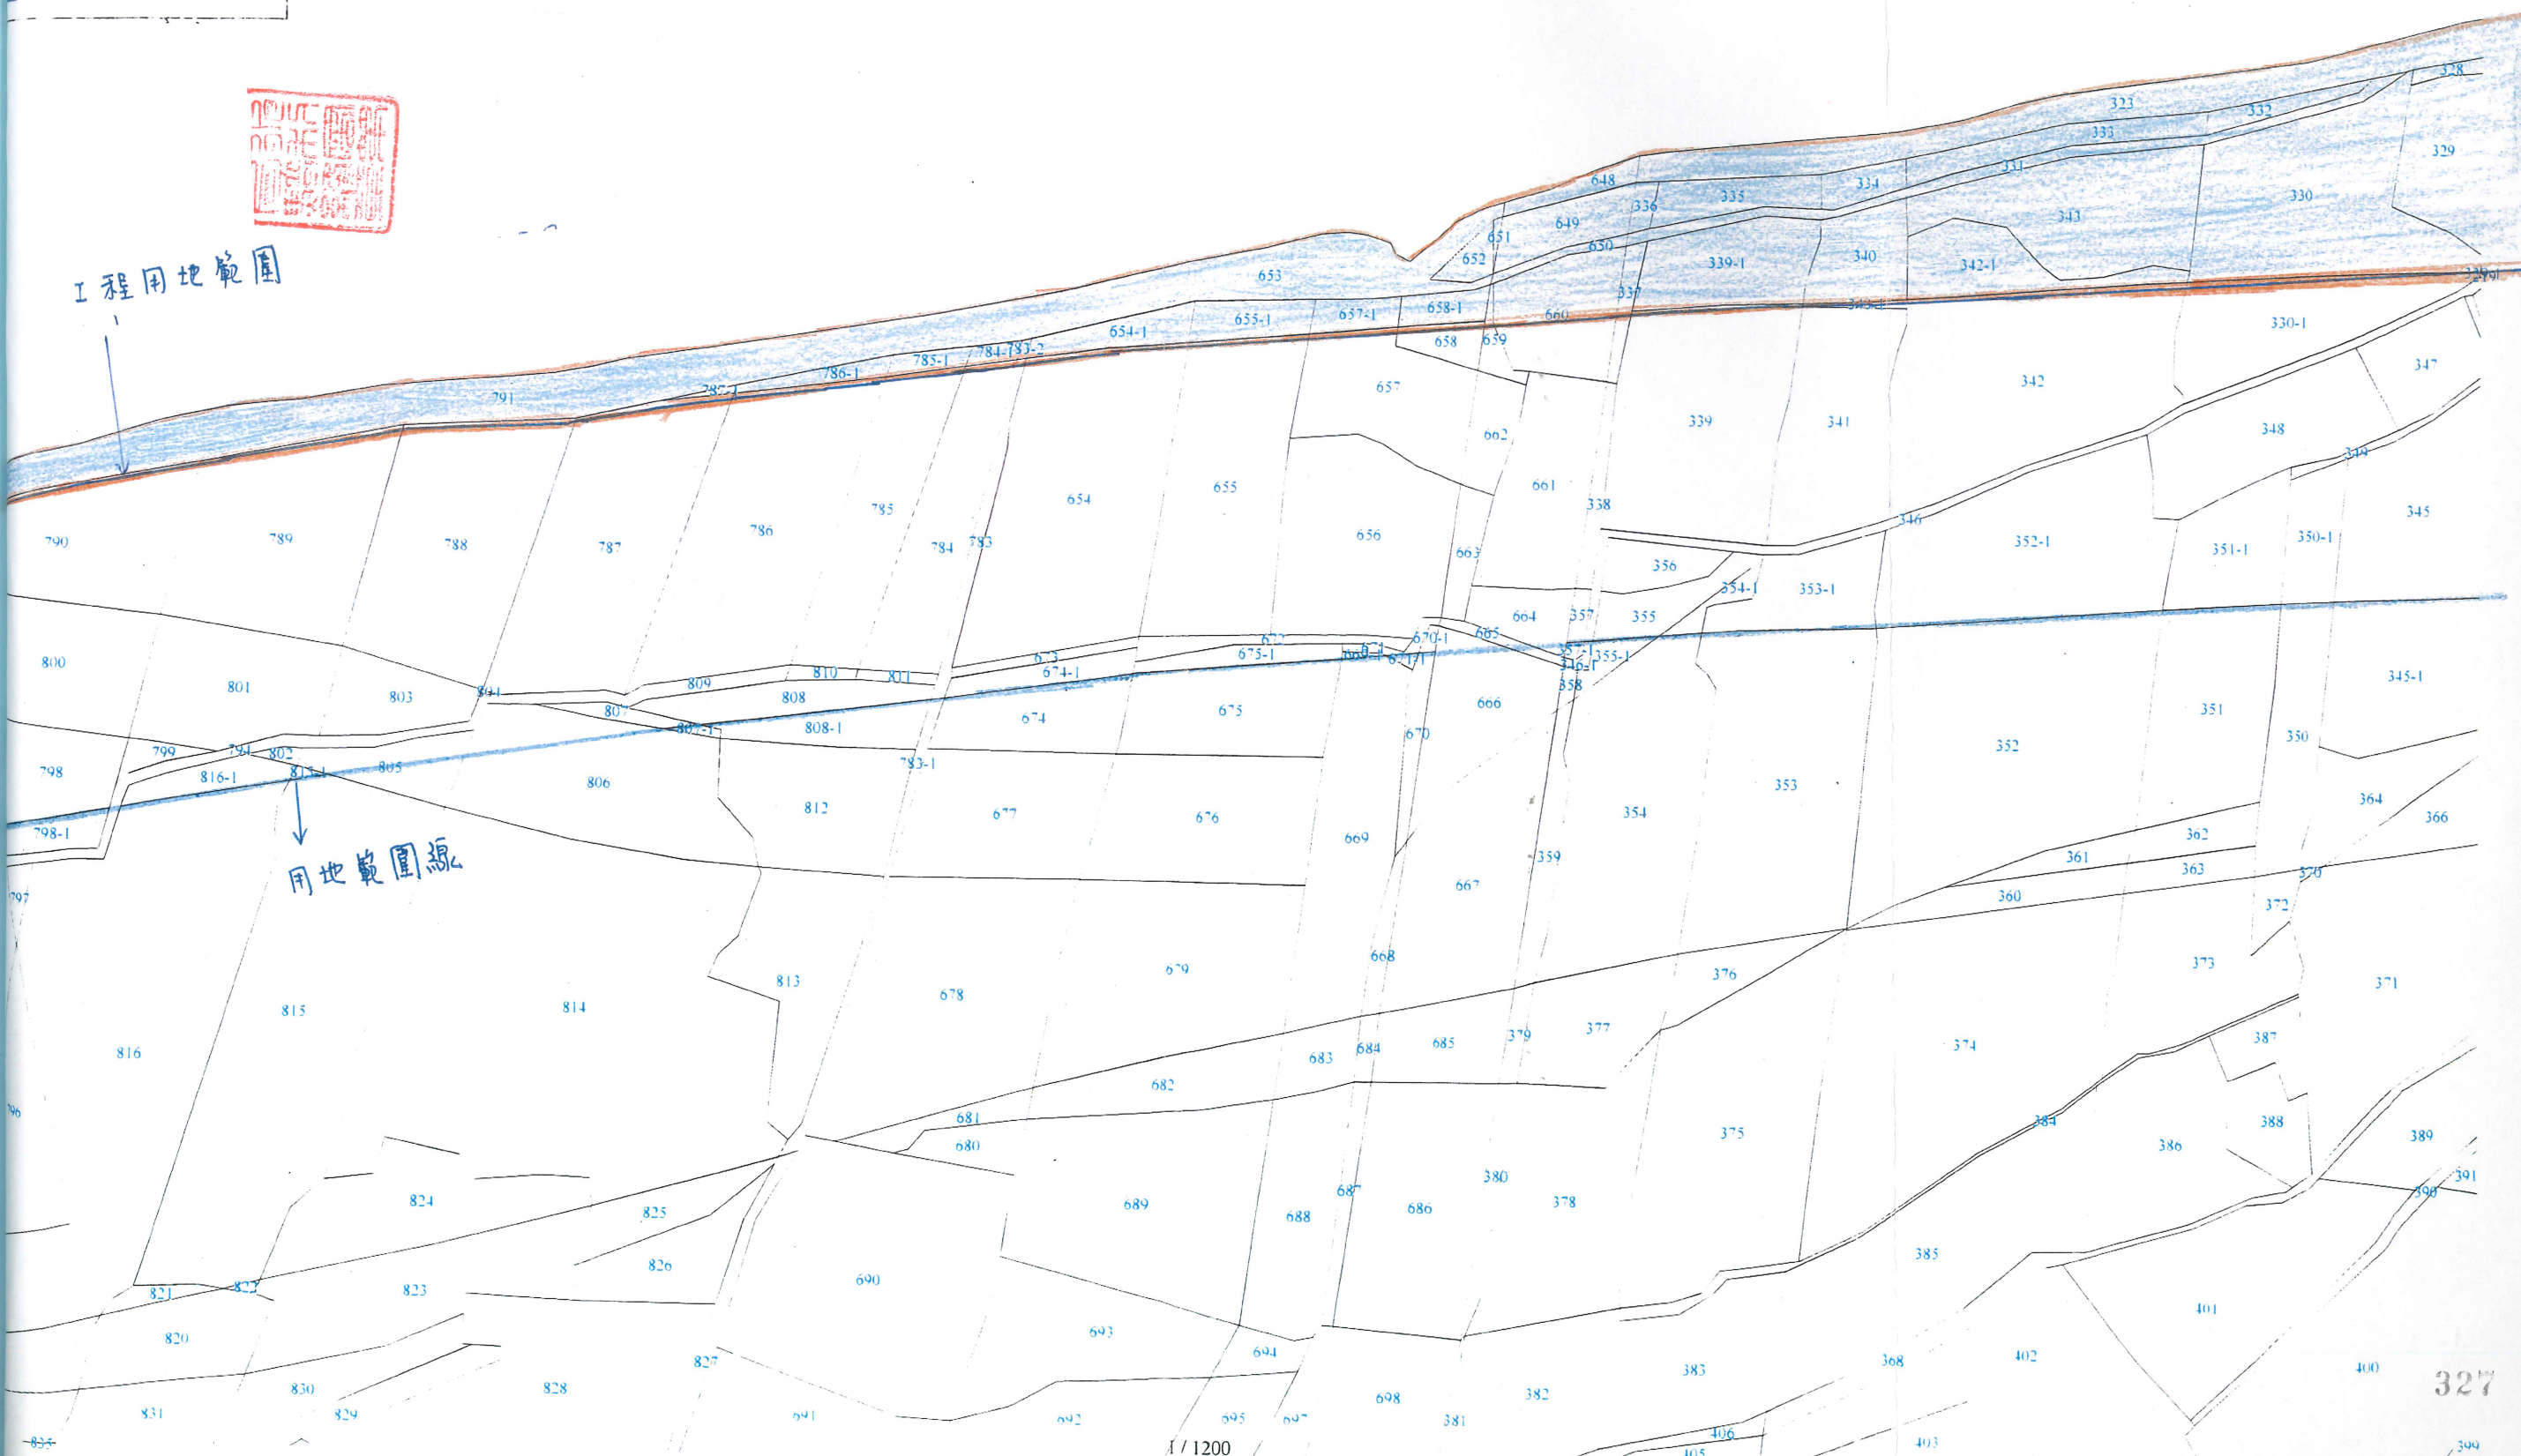

MOI


地籍參考圖

DOM

MOI 2/30/2010

中港溪東興堤防環境改善工程(四)徵收圖說<4> (比例尺 1/1200)

- 圖 例
- 工程用地範圍
 - 未登錄土地
 - 公有土地
 - 申請徵收土地
 - 用地範圍線

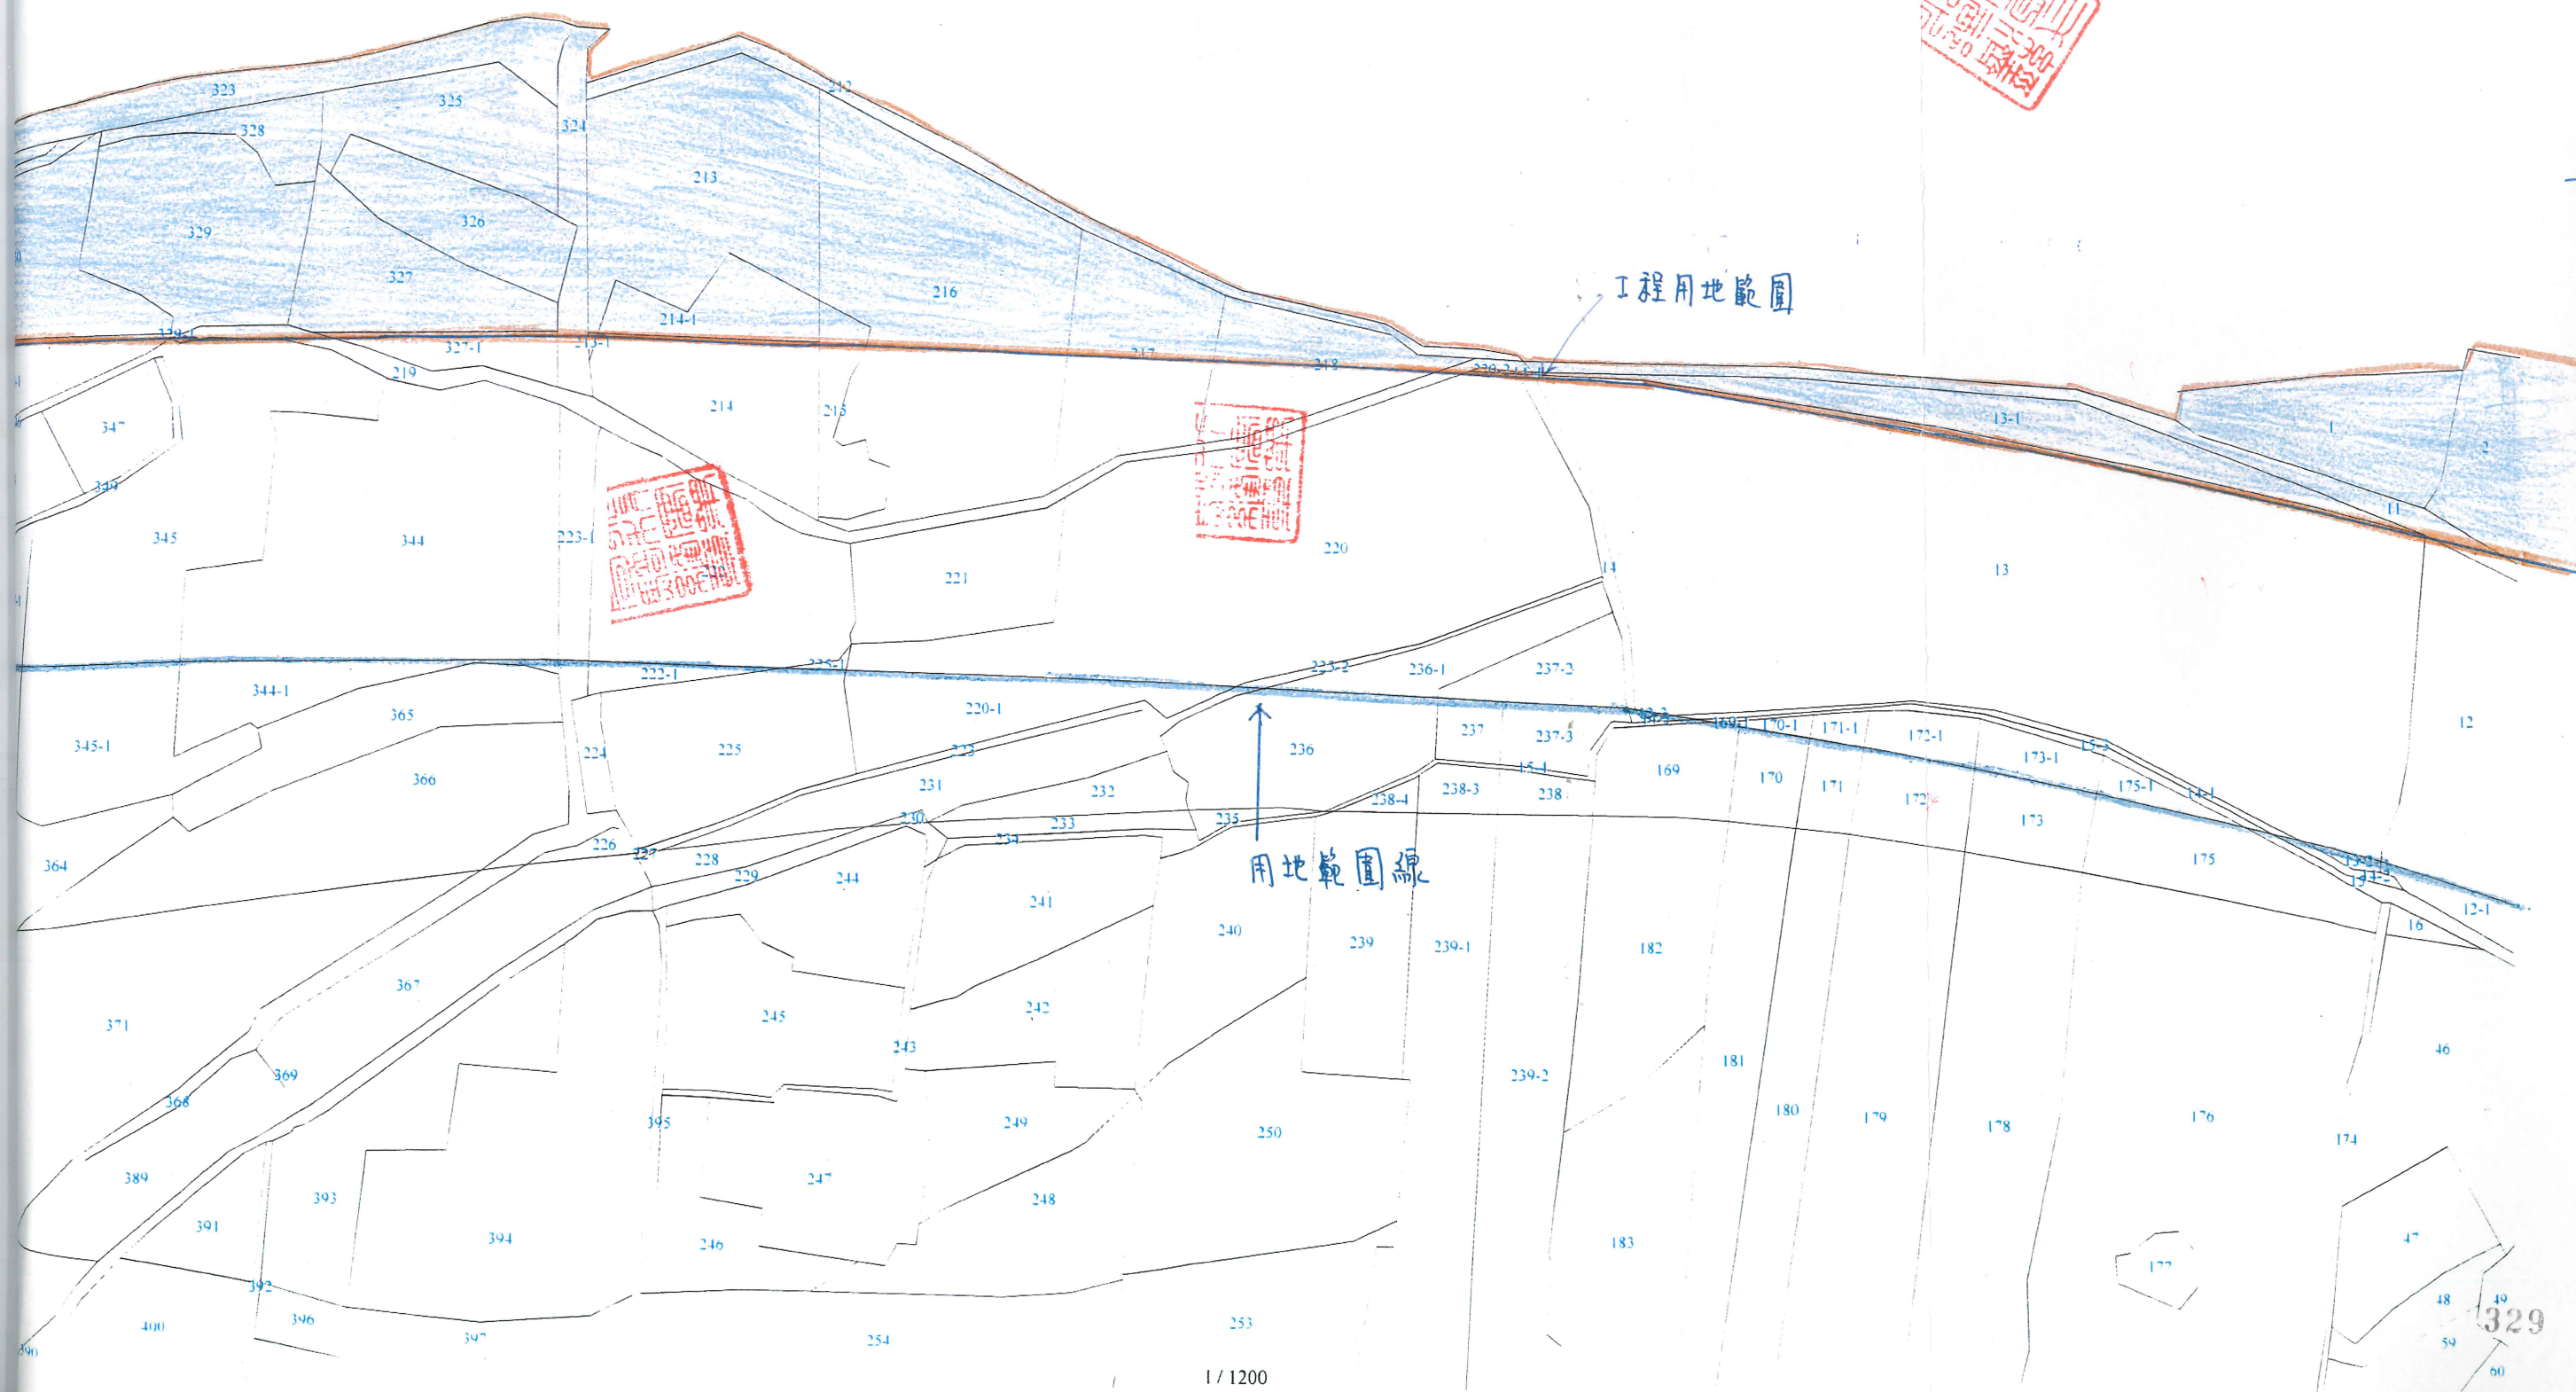

中港溪東興堤防環境改善工程(四)徵收圖說(3/4)

(比例尺 1/1200)

圖

例

- 工程用地範圍
- 未登錄土地
- 公有土地
- 申請徵收土地
- 用地範圍線



用地範圍線與
工程用地範圍重疊

港溪東興堤防環境改善工程(四)徵收圖說(4/4)

比例尺 1/1200

圖

例

- 工程用地範圍
- 未登錄土地
- 公有土地
- 申請徵收土地
- 用地範圍線

用地範圍線與工程用地範圍重疊

