

石牛溪新光北銘堤段防災減災工程（二期）


圖例: S : 1/2400

斗南鎮東明段
斗南鎮北銘段

- 工程用地範圍
- 未登錄土地
- 公有土地
- 申請徵收土地
- 協議取得土地
- 用地範圍線
- 堤防堤肩線

工程內容:

- 一. 防汛道路AC面層鋪設585公尺(右岸370公尺、左岸堤防215公尺)
- 二. 什項工程乙全

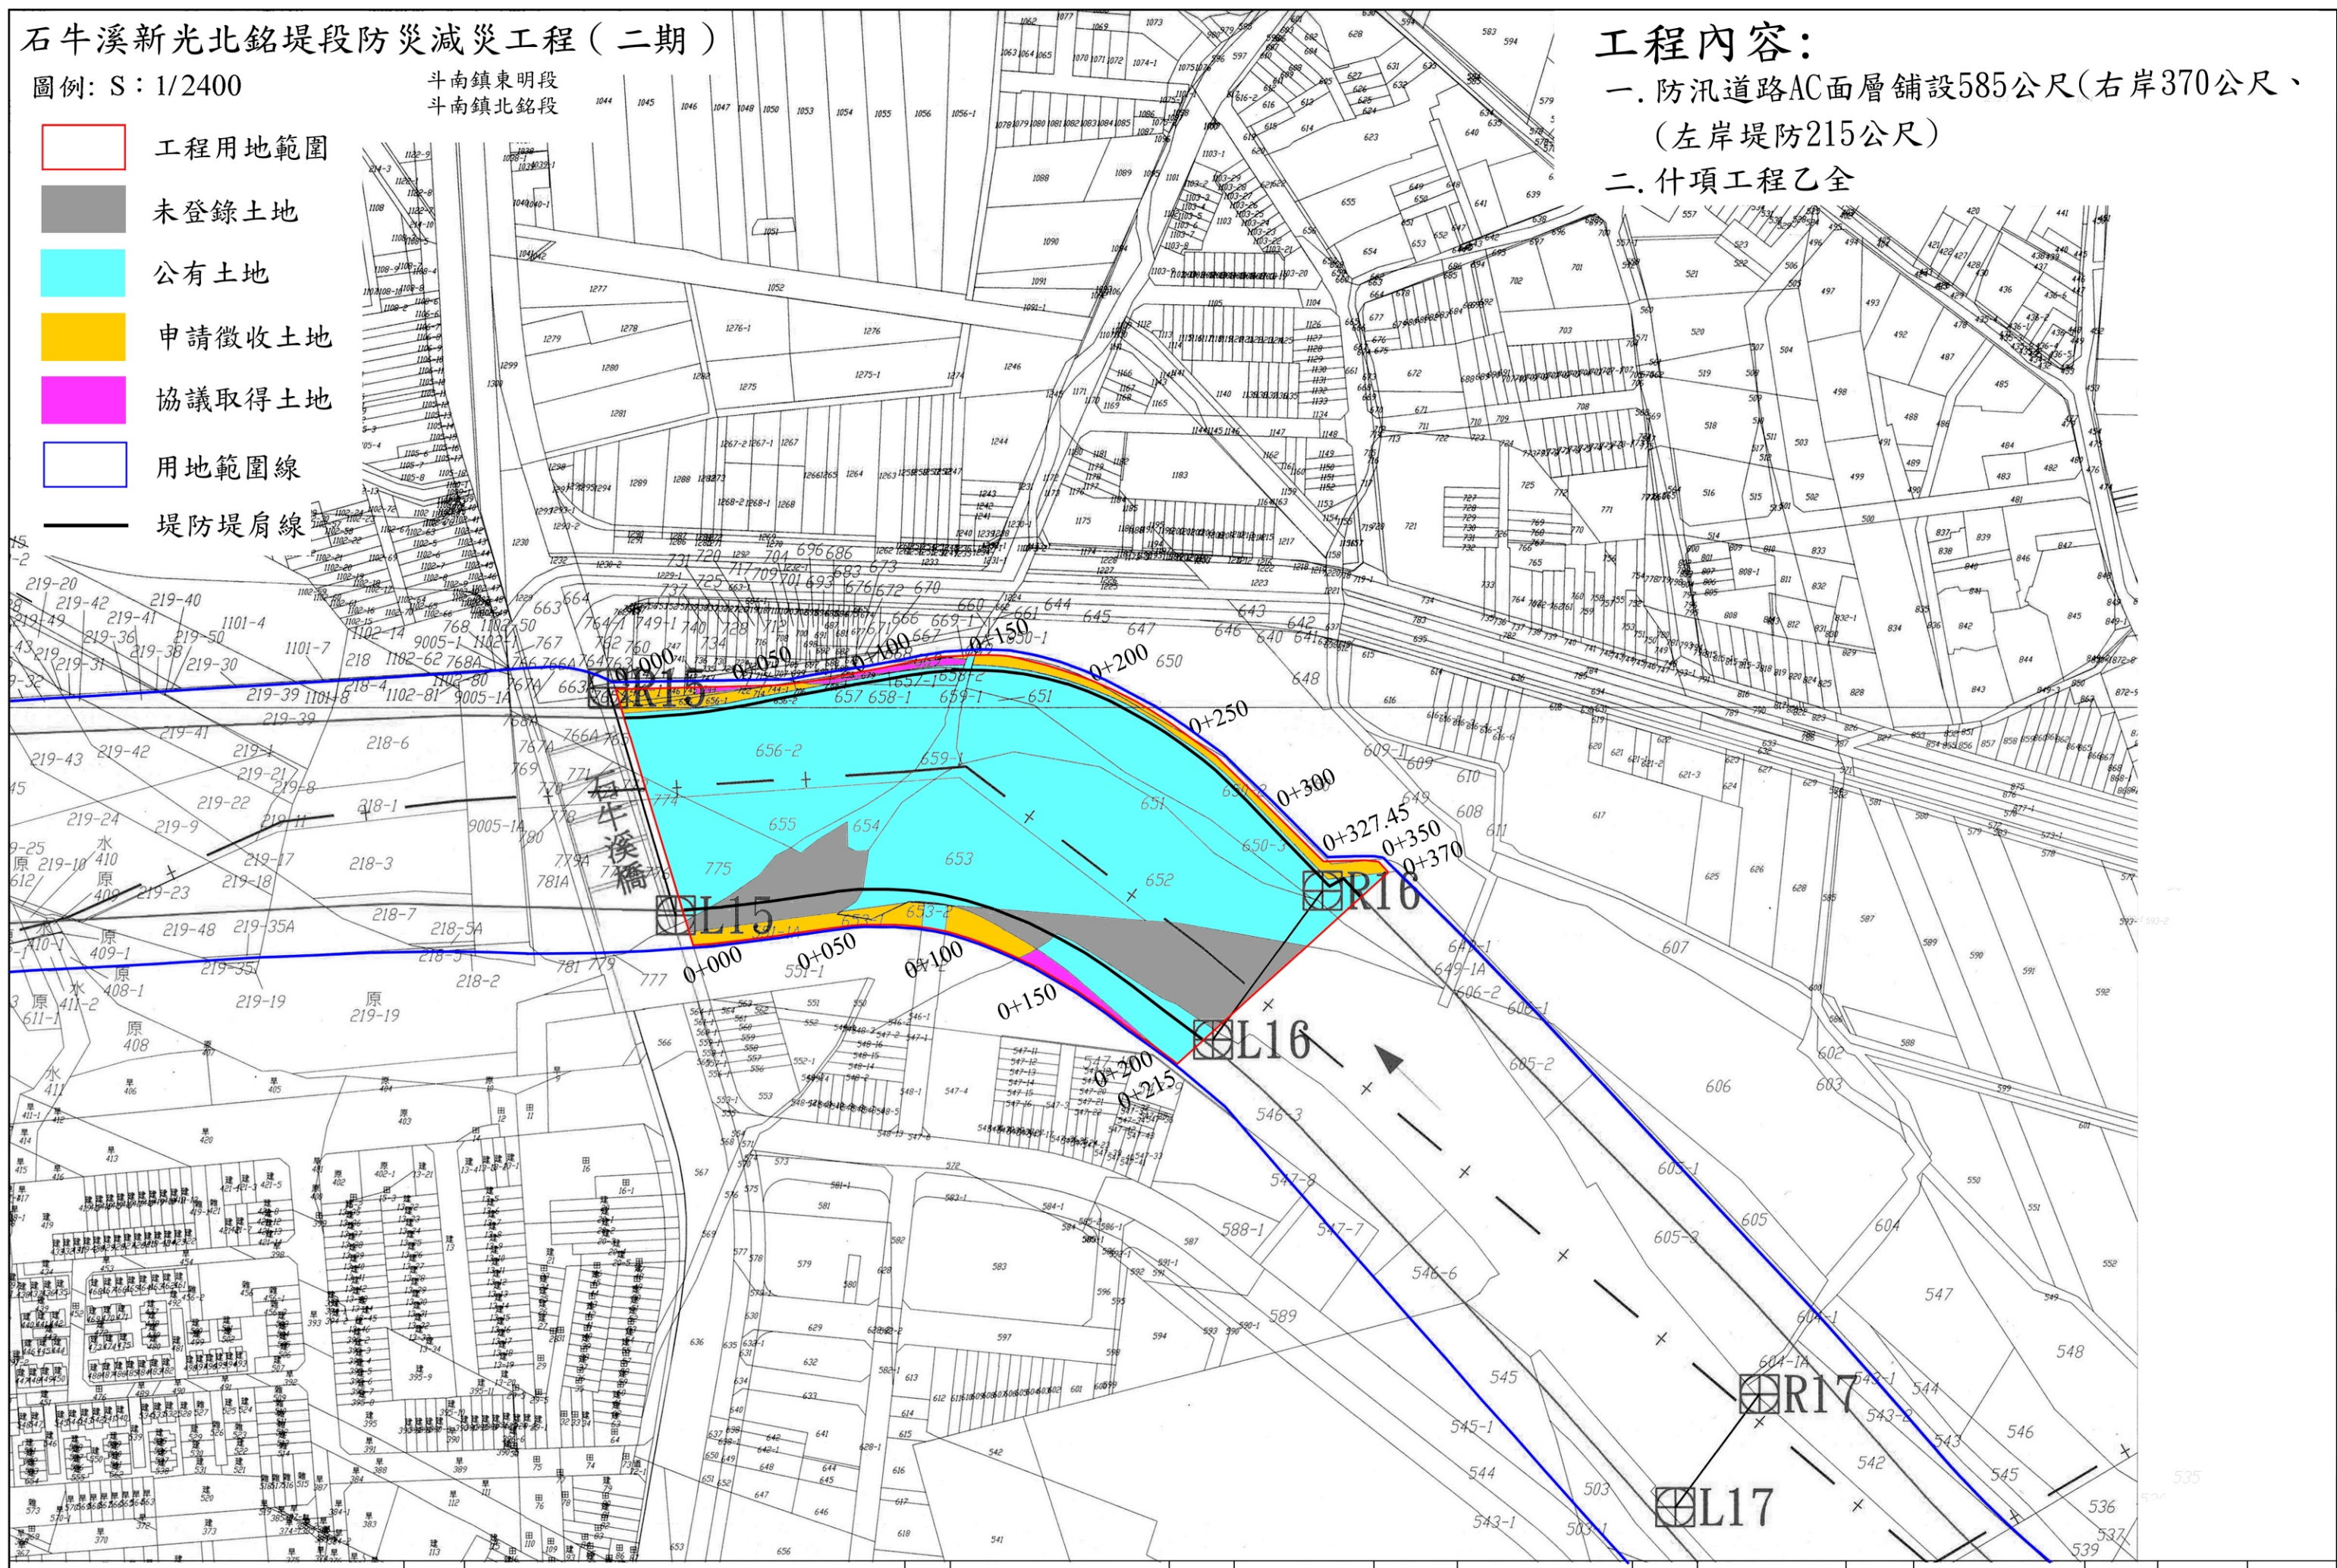

經濟部水利署第五河川局	工程名稱	石牛溪新光北銘堤段防災減災工程(二期)	圖名	比例尺	1/2400	設計	校核	審核	日期	105.05	第	頁
				單位	公尺	技師	審核	核定	圖號		共	頁