
「鶯歌溪余厝橋上游環境營造工程」土地使用計畫圖

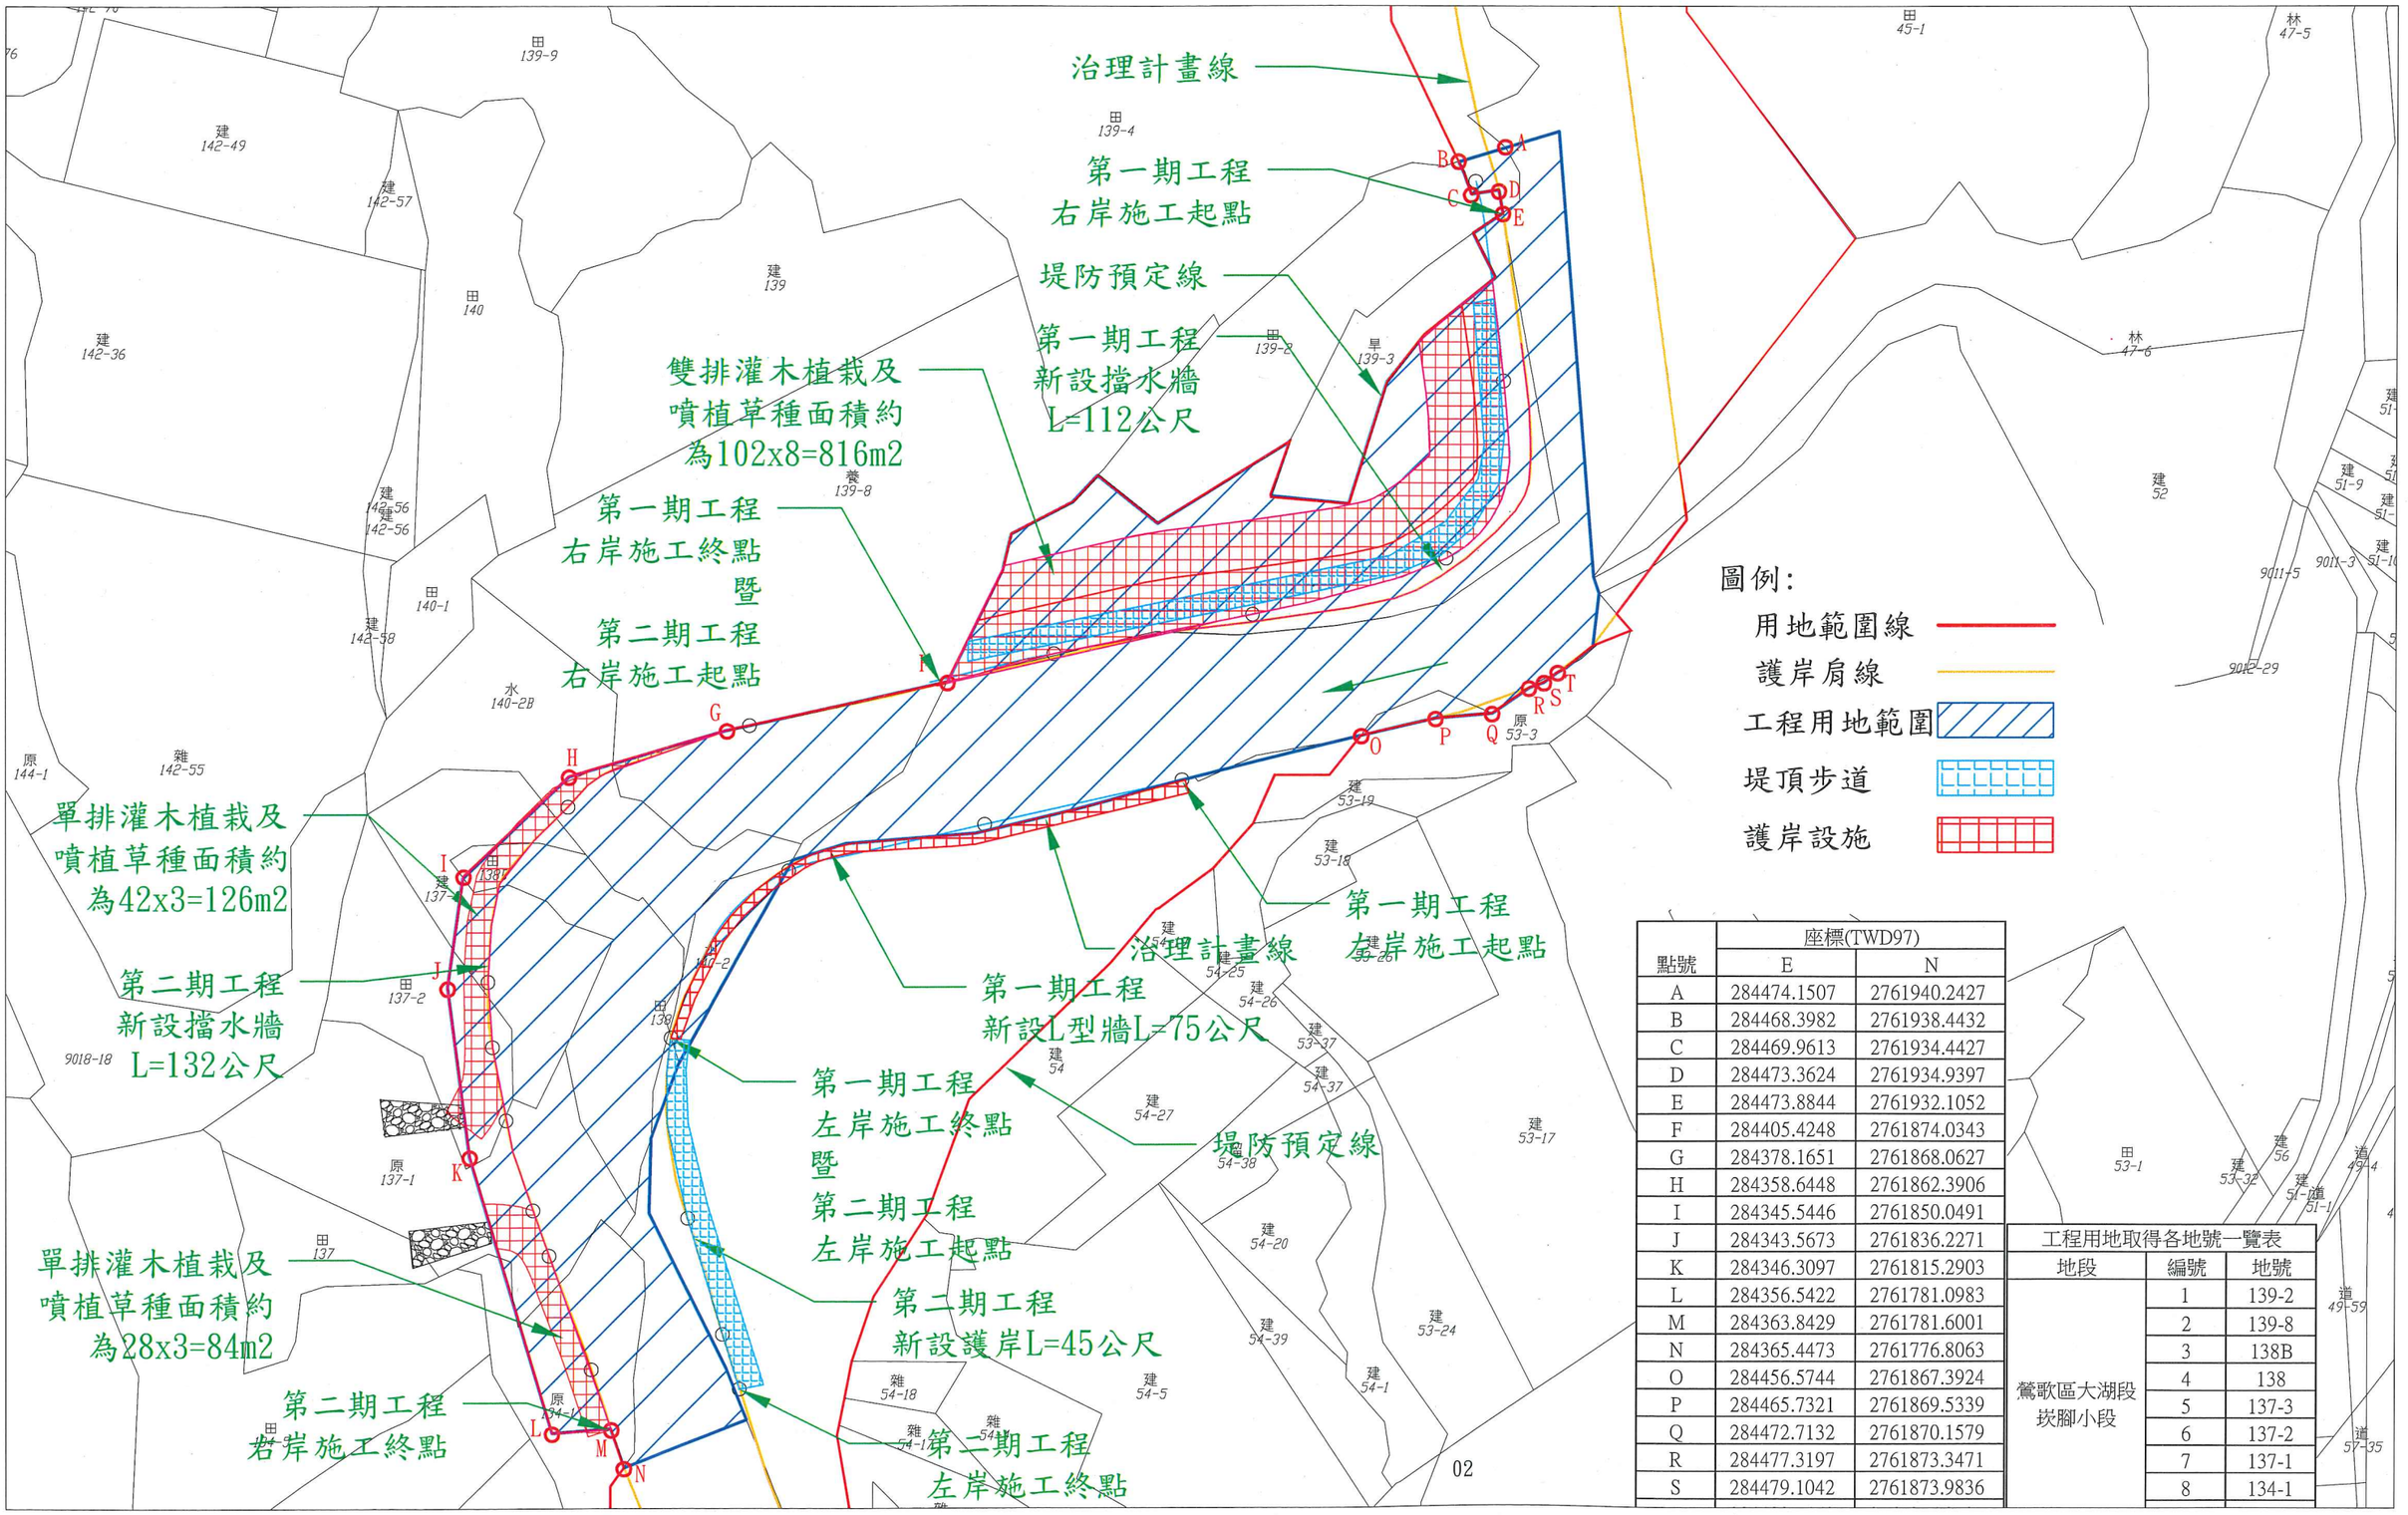

點號	座標(TWD97)	
	E	N
A	284474.1507	2761940.2427
B	284468.3982	2761938.4432
C	284469.9613	2761934.4427
D	284473.3624	2761934.9397
E	284473.8844	2761932.1052
F	284405.4248	2761874.0343
G	284378.1651	2761868.0627
H	284358.6448	2761862.3906
I	284345.5446	2761850.0491
J	284343.5673	2761836.2271
K	284346.3097	2761815.2903
L	284356.5422	2761781.0983
M	284363.8429	2761781.6001
N	284365.4473	2761776.8063
O	284456.5744	2761867.3924
P	284465.7321	2761869.5339
Q	284472.7132	2761870.1579
R	284477.3197	2761873.3471
S	284479.1042	2761873.9836

工程用地取得各地號一覽表		
地段	編號	地號
鶯歌區大湖段 崁腳小段	1	139-2
	2	139-8
	3	138B
	4	138
	5	137-3
	6	137-2
	7	137-1
	8	134-1