


石牛溪東明將軍堤段防災減災工程

圖例： S:1/1200 斗南鎮新庄段將軍崙小段

- 工程用地範圍
- 未登錄土地
- 申請徵收土地
- 協議取得土地
- 斗六市土地
- 用地範圍線

斗南地政事務所	測量員	測量員陳培銘
	課長	第二課課長張育嘉
	秘書	秘書詹智能
	主任	斗南地政事務所主任林文化

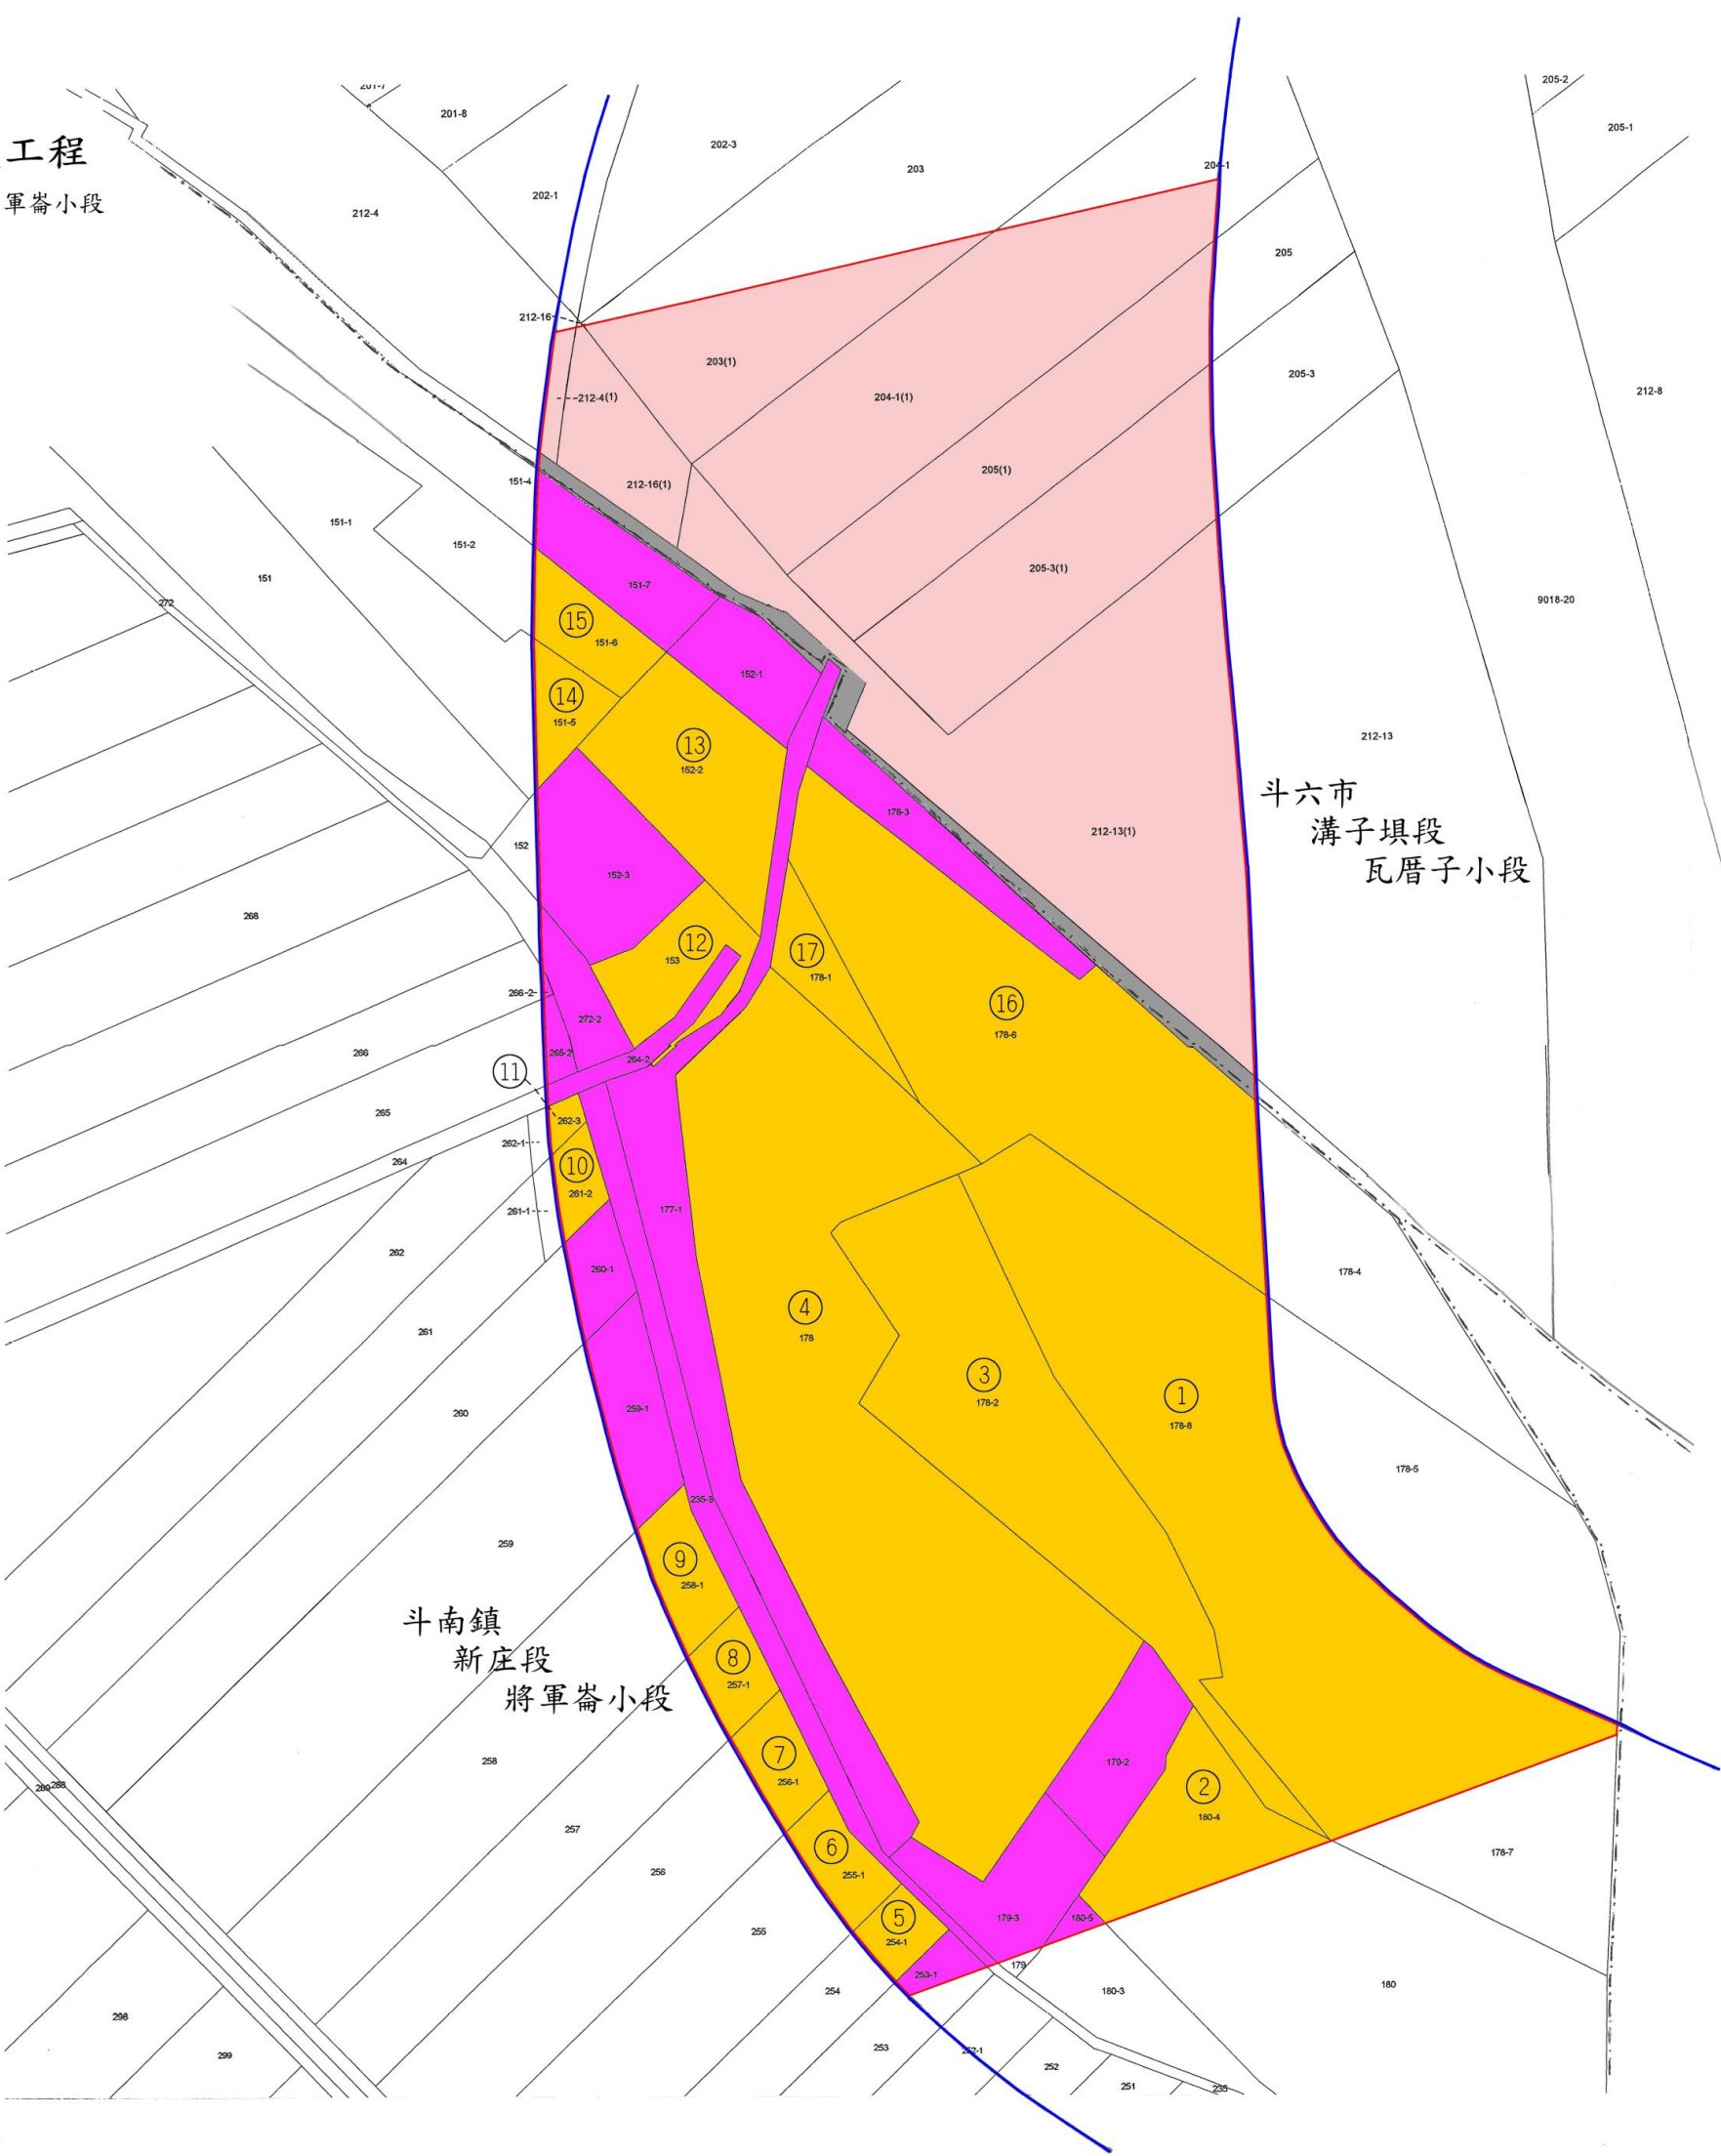

石牛溪東明將軍堤段防災減災工程

圖例： S:1/1200 斗六市溝子堤段瓦厝子小段

- 工程用地範圍
- 未登錄土地
- 申請徵收土地
- 協議取得土地
- 斗南鎮土地
- 用地範圍線

斗六地政事務所	測量員	測量員李孟勳
	課長	第四課課長鍾志斌
	秘書	秘書謝麗卿
	主任	斗六地政事務所主任田吉祥

