安順寮排水滯洪池新建工程(第一期)　徵收土地圖說

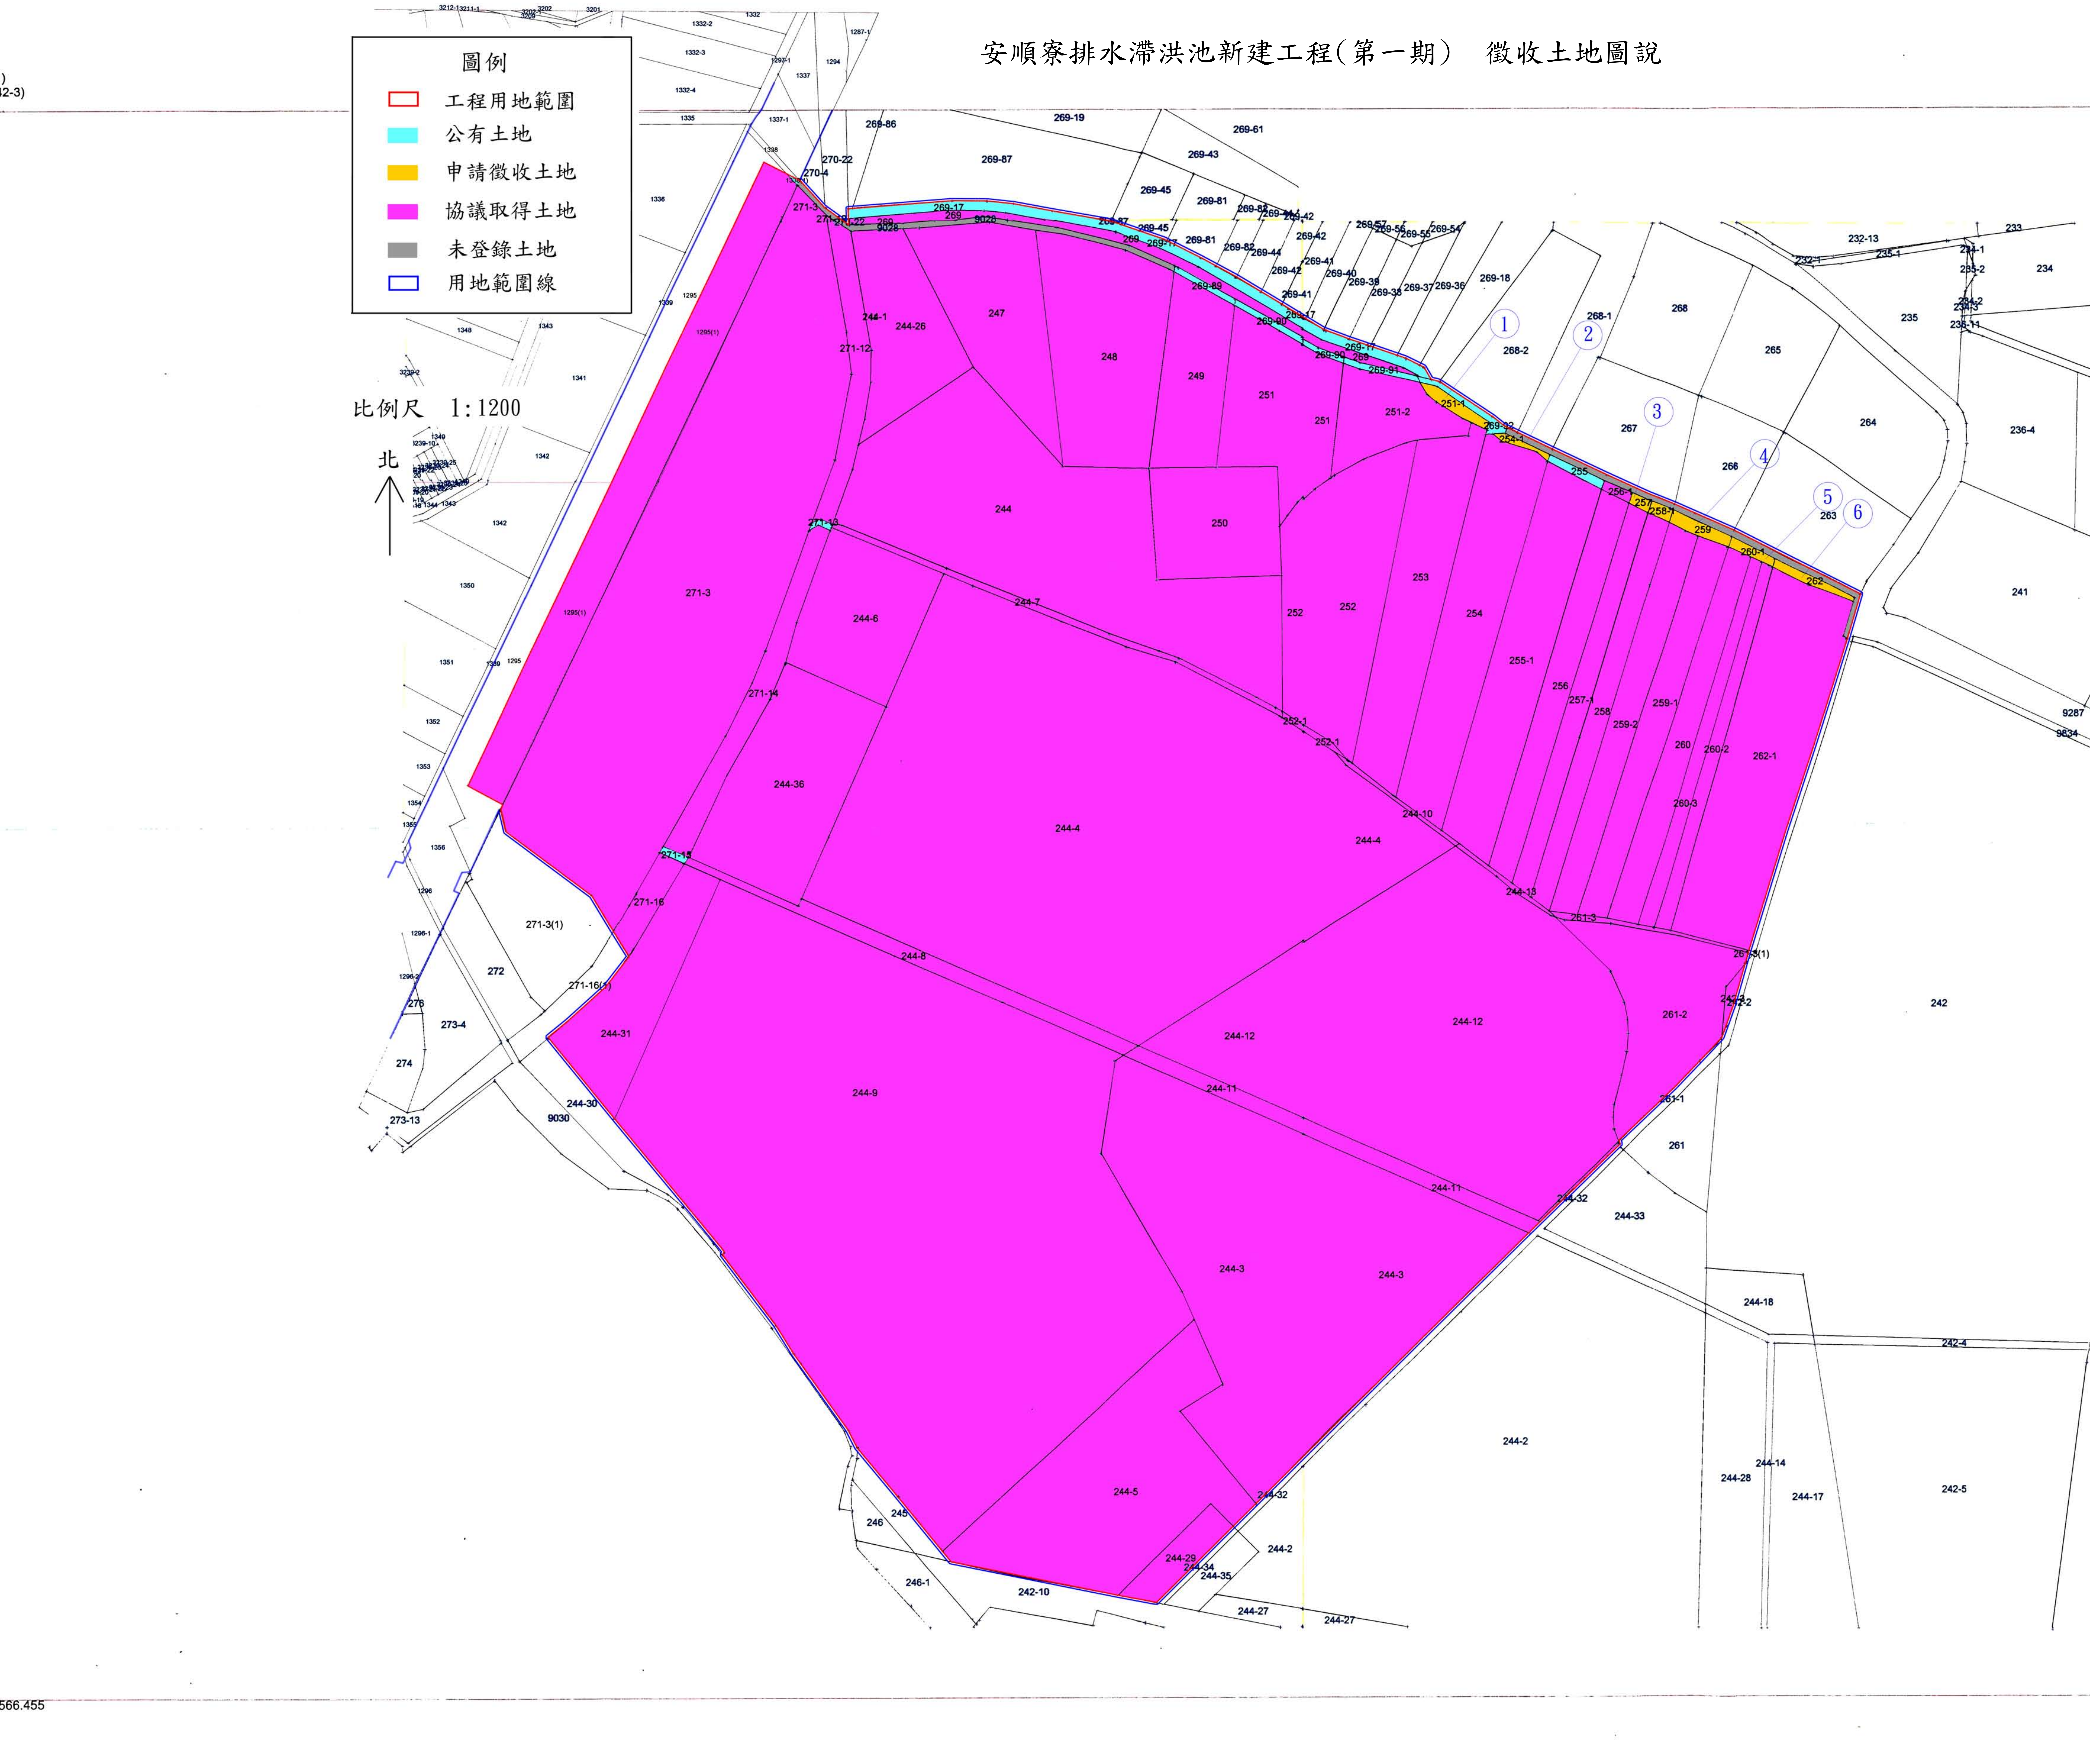
北
①
②
③
④
⑤
⑥
271-3
271-3(1)
271-12
271-13
271-14
271-15
271-16
271-16(1)
271-22
270-22
270-4
9028
9029
269-17
269-19
269-43
269-45
269-61
269-69
269-81
269-86
269-87
269-18
269-22
244
244-1
244-3
244-4
244-5
244-6
244-7
244-8
244-9
244-10
244-11
244-12
244-13
244-26
244-29
244-30
244-31
244-32
244-33
244-34
244-35
244-36
244-2
244-14
244-17
244-18
244-27
244-28
242
242-4
242-5
242-10
245
246
246-1
247
248
249
250
251
251-1
251-2
251-3
252
252-1
253
254
254-1
255
255-1
256
256-1
257
257-1
258
258-1
259
259-1
259-2
260
260-1
260-2
260-3
261
261-1
261-2
261-3(1)
262
262-1
263
264
265
266
267
268
268-1
268-2
232-13
233
234
235
235-1
235-2
235-11
236-4
241
272
273-4
273-13
274
275
9030
9287
9634
1295
1295(1)
1342
1343
1348
1350
1351
1352
1353
1356
566.455

圖例

□ 工程用地範圍

🟦 公有土地

🟨 申請徵收土地

🟪 協議取得土地

▨ 未登錄土地

□ 用地範圍線

比例尺　1:1200