

新北市樹林地政事務所土地複丈成果表

土地坐落	新北市三峽區 橫溪段溪南小段 41等13筆地號
囑託機關及文號	經濟部水利署第十河川局 107.4.24水十產字 第10718009260號
囑託事項	位置及面積測量
收件日期文號	107年06月06日 土複字第124200號
複丈日期	107年07月09日
附記	本複丈成果圖僅供行政機關參考。
說明	如右附表

北



比例尺1/1200


編號	使用地號	面積(平方公尺)	備註
41	41	176.00	
41(1)	41	5.00	
41(2)	41	993.00	
42	42	849.00	
42(1)	42	169.00	
46	46	715.00	
46(1)	46	39.00	
46(2)	46	129.00	
46-1	46-1	301.00	
46-1(1)	46-1	53.00	
47	47	213.00	
47(1)	47	1732.00	
80	80	2532.00	
80(1)	80	29.00	
81	81	2367.00	
81(1)	81	4.00	
82	82	966.00	
82(1)	82	14.00	
83	83	211.00	
83(1)	83	140.00	
83(2)	83	8.00	
84	84	352.00	
84(1)	84	51.00	
85	85	394.00	
85(1)	85	23.00	
91-1	91-1	1819.00	
91-1(1)	91-1	223.00	
91-5	91-5	4530.00	
91-5(1)	91-5	194.00	

主任林圭宏

中華民國 107 年 07 月 12 日

新北市樹林地政事務所土地複丈成果表

土地坐落	新北市三峽區 橫溪段坪林小段 209-1等4筆地號
囑託機關及文號	經濟部水利署第十河川局 107.4.24水十產字 第10718009260號
囑託事項	位置及面積測量
收件日期 文號	107年06月06日 土複字第124300號
複丈日期	107年07月09日
附記	本複丈成果圖僅供行政機關參考。
說明	如右附表

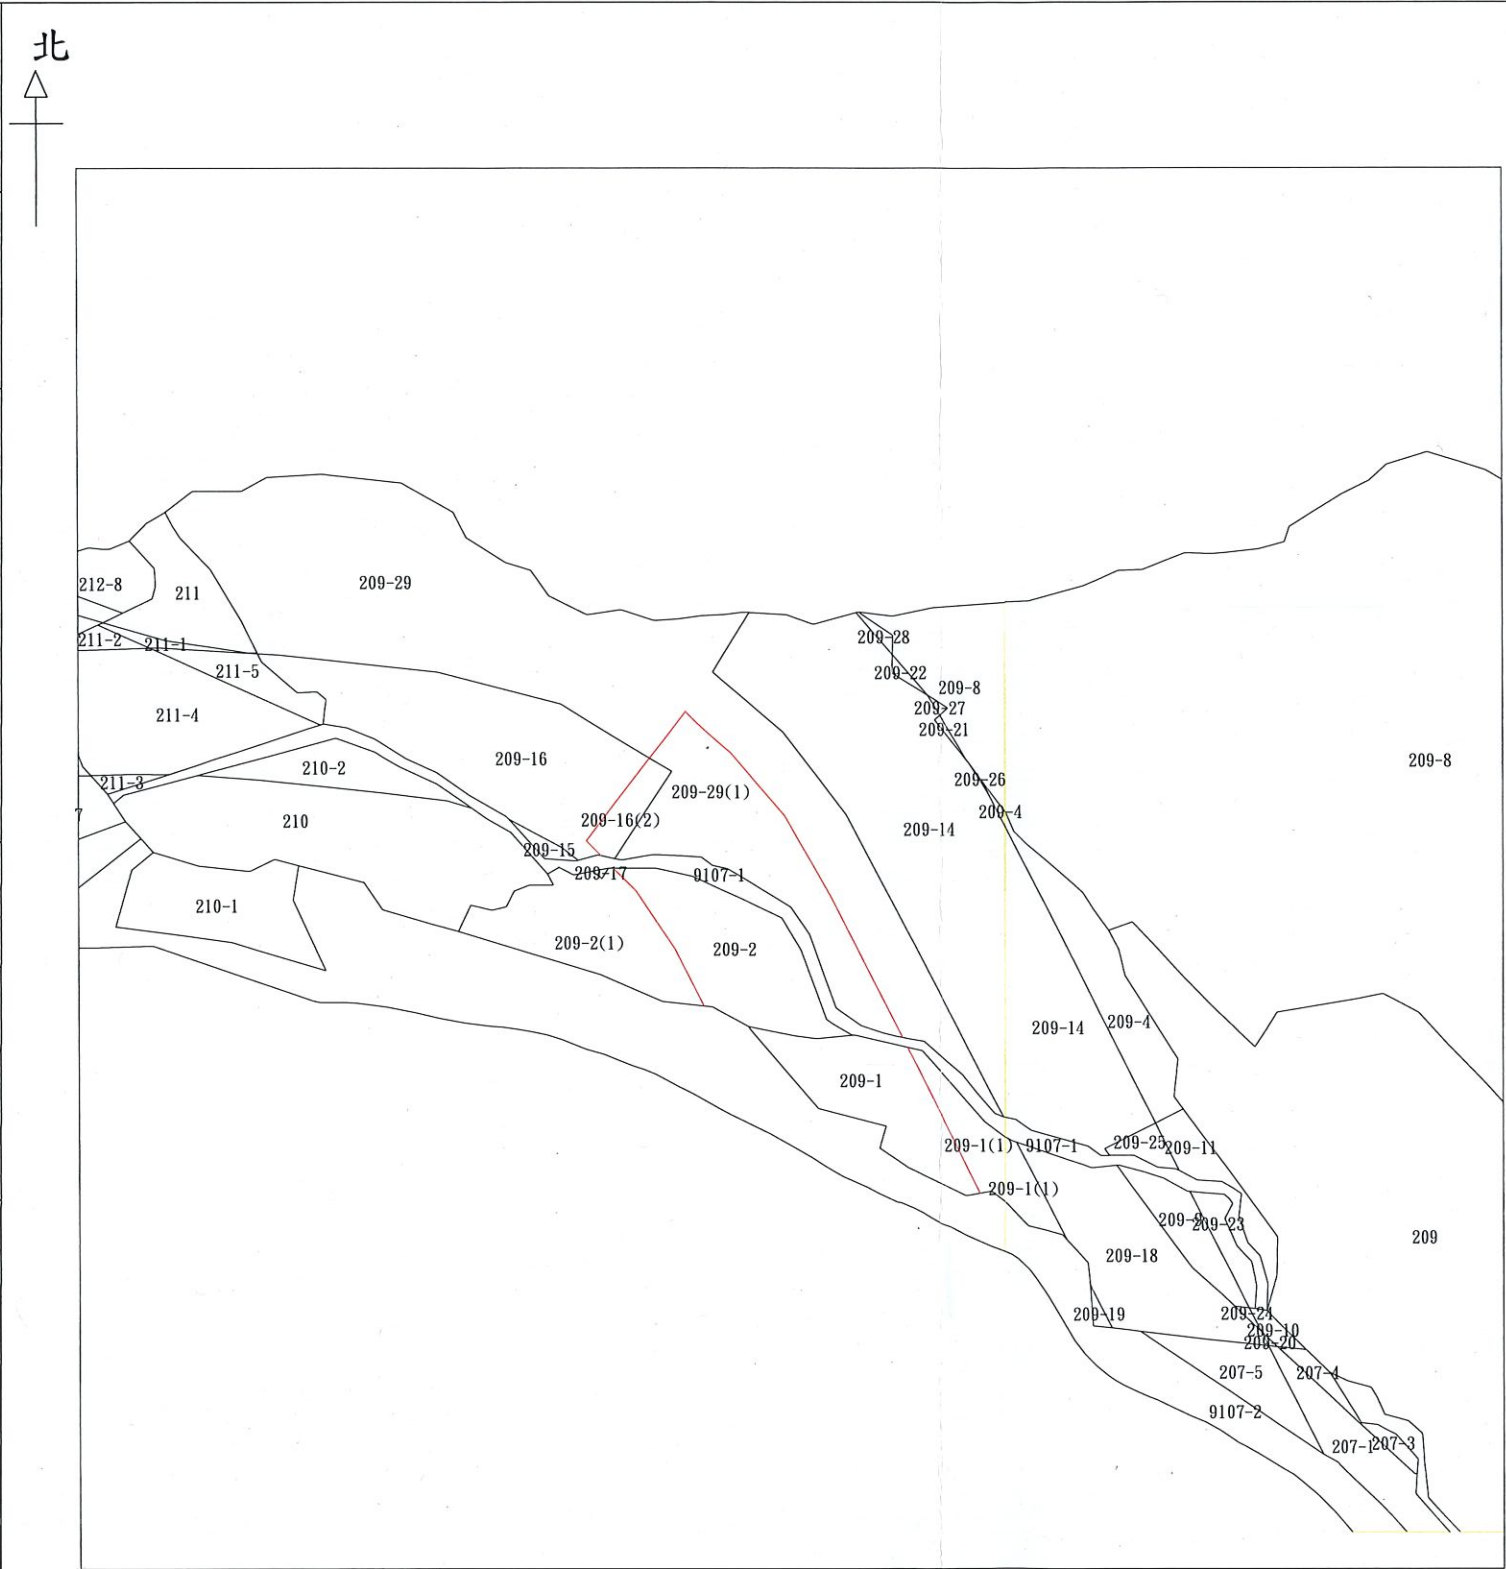

比例尺1/1200

編號	使用地號	面積(平方公尺)	備註
209-1	209-1	381	
209-1(1)	209-1	189.00	
209-2	209-2	466.00	
209-2(1)	209-2	424.00	
209-16	209-16	877.00	
209-16(2)	209-16	81.00	
209-29	209-29	2560.00	
209-29(1)	209-29	623.00	

主任林圭宏

中華民國 107 年 07 月 12 日