


龜重溪篤農、吉田堤防（二期）防災減災工程平面圖

圖例： S:1/2400

柳營區重溪段 東山區田尾段
柳營區篤農段

- 工程用地範圍
- 公有土地
- 申請徵收土地
- 協議取得土地
- 東山區土地
- 用地範圍線

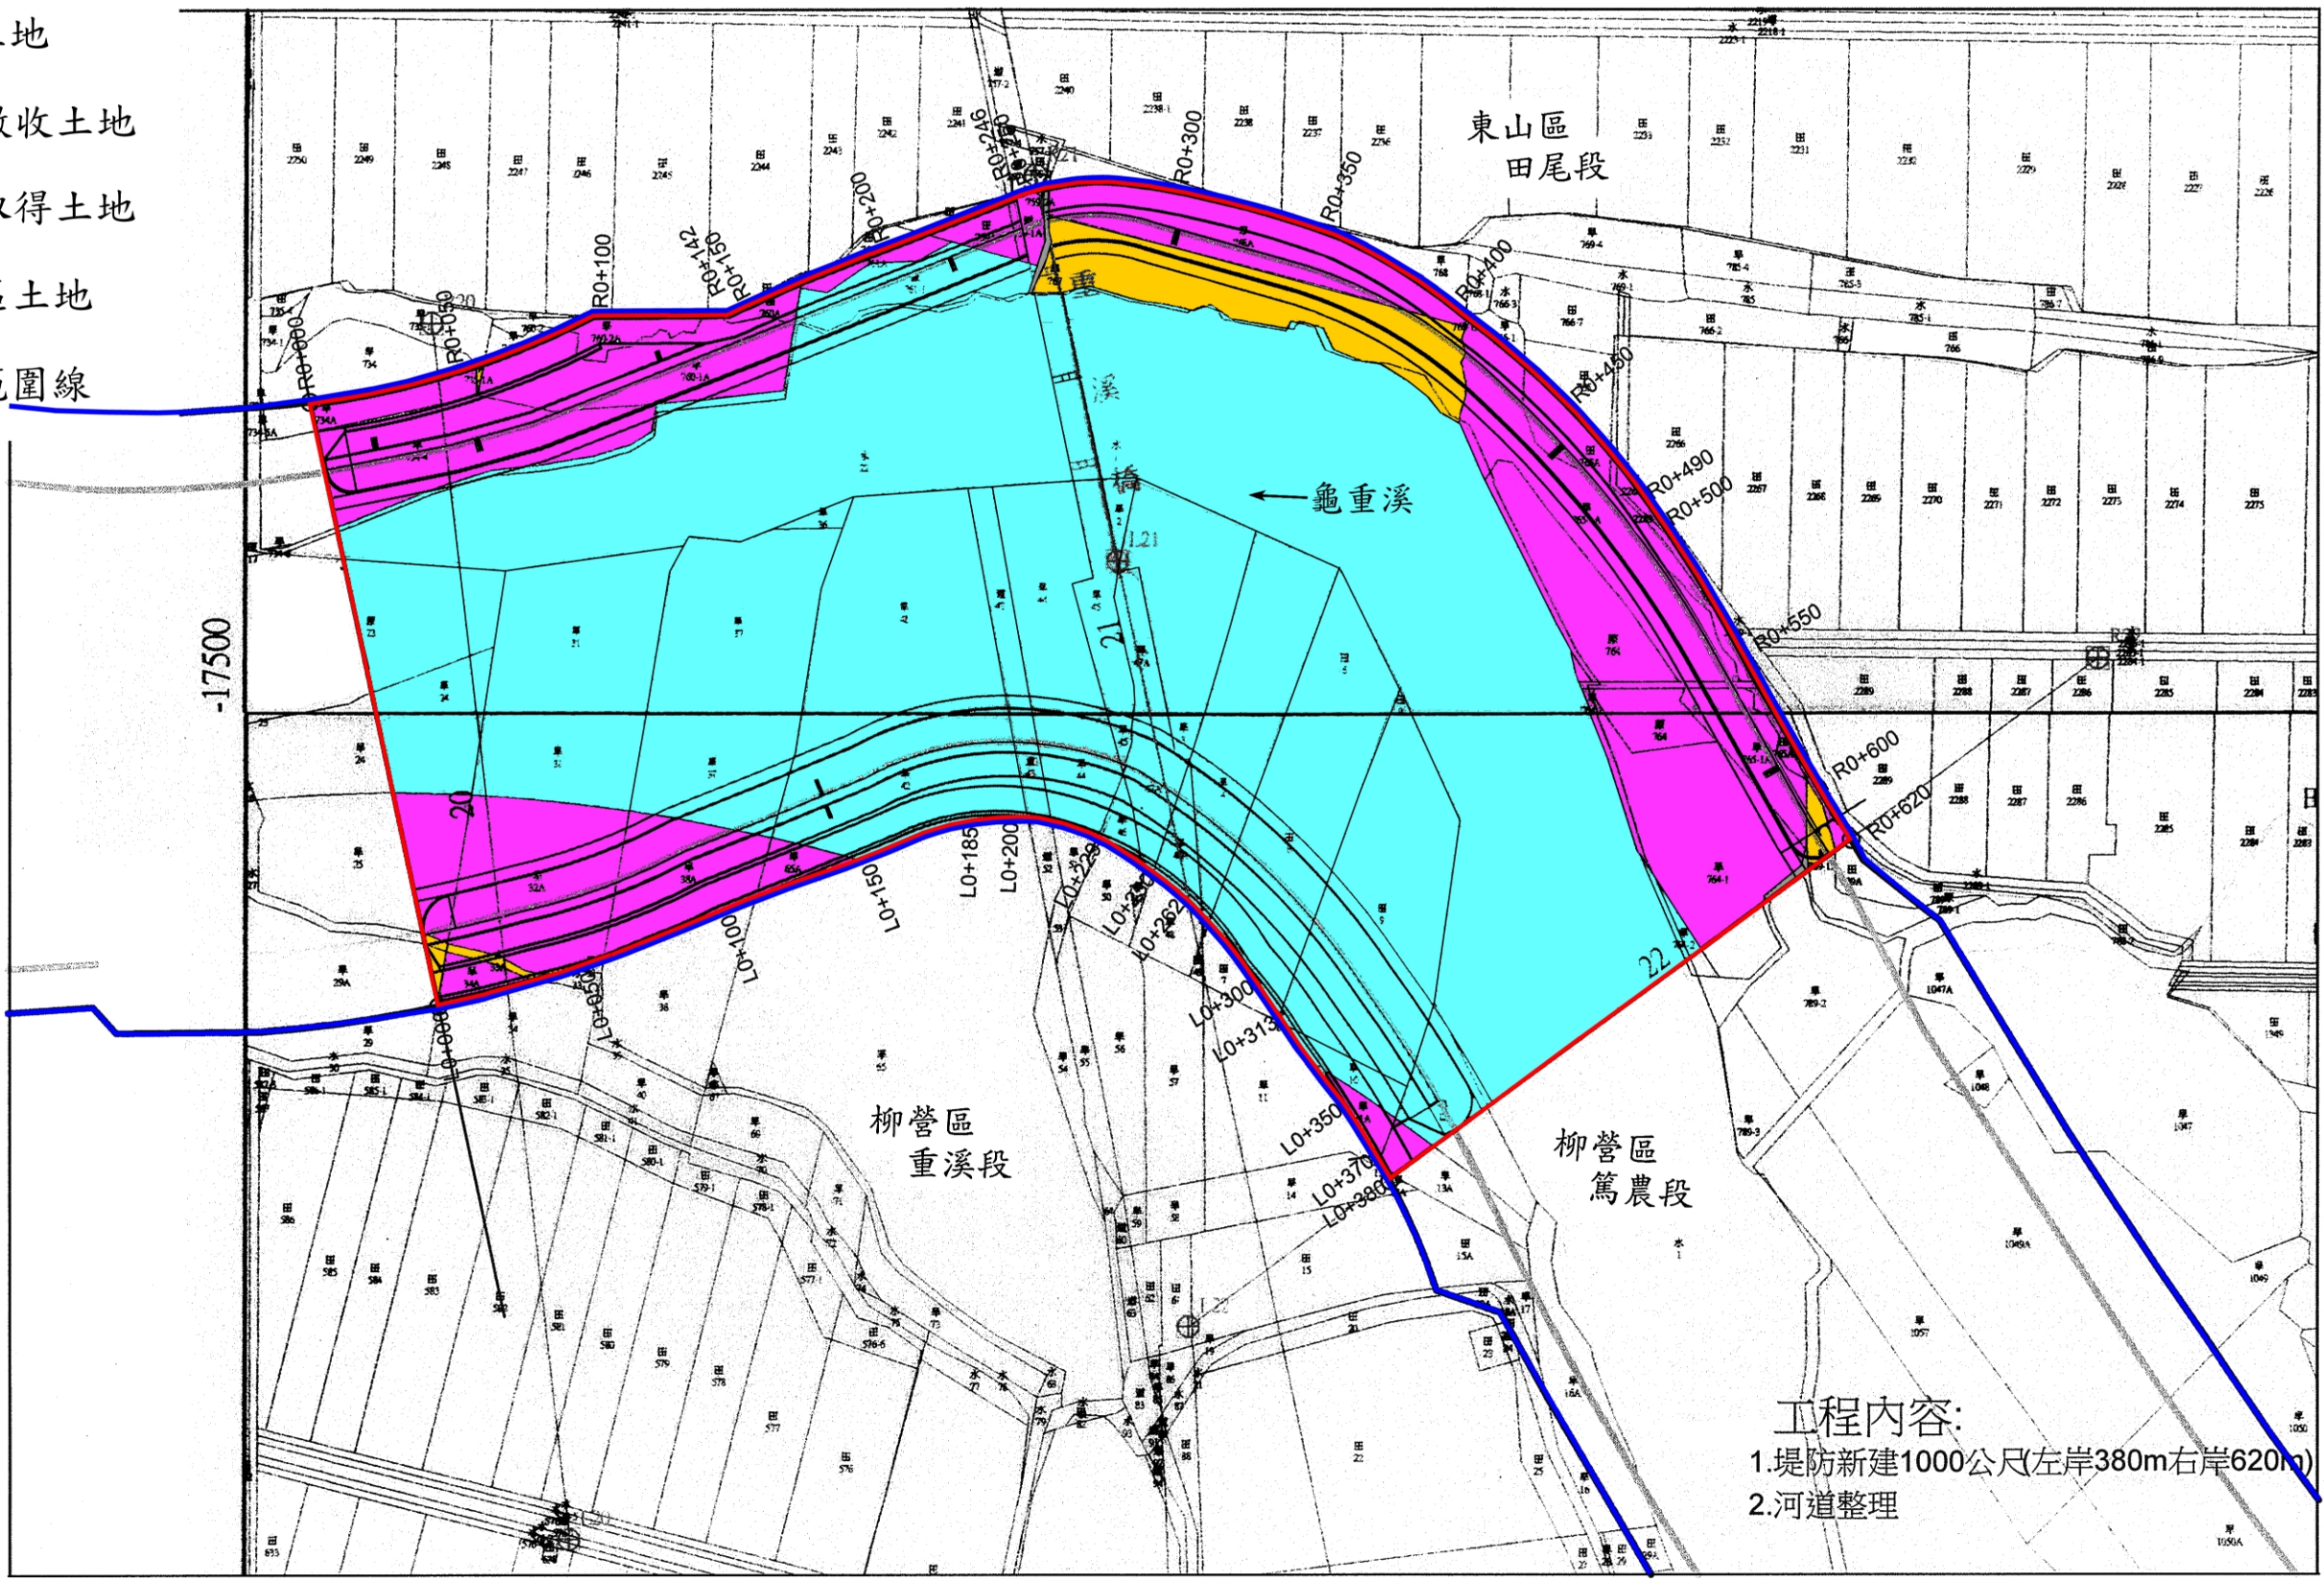

工程內容:
1.堤防新建1000公尺左岸380m右岸620m)
2.河道整理