


中港溪河川圖籍接續一覽圖 TWD97

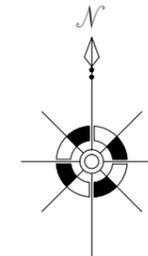

比例尺：1/48000

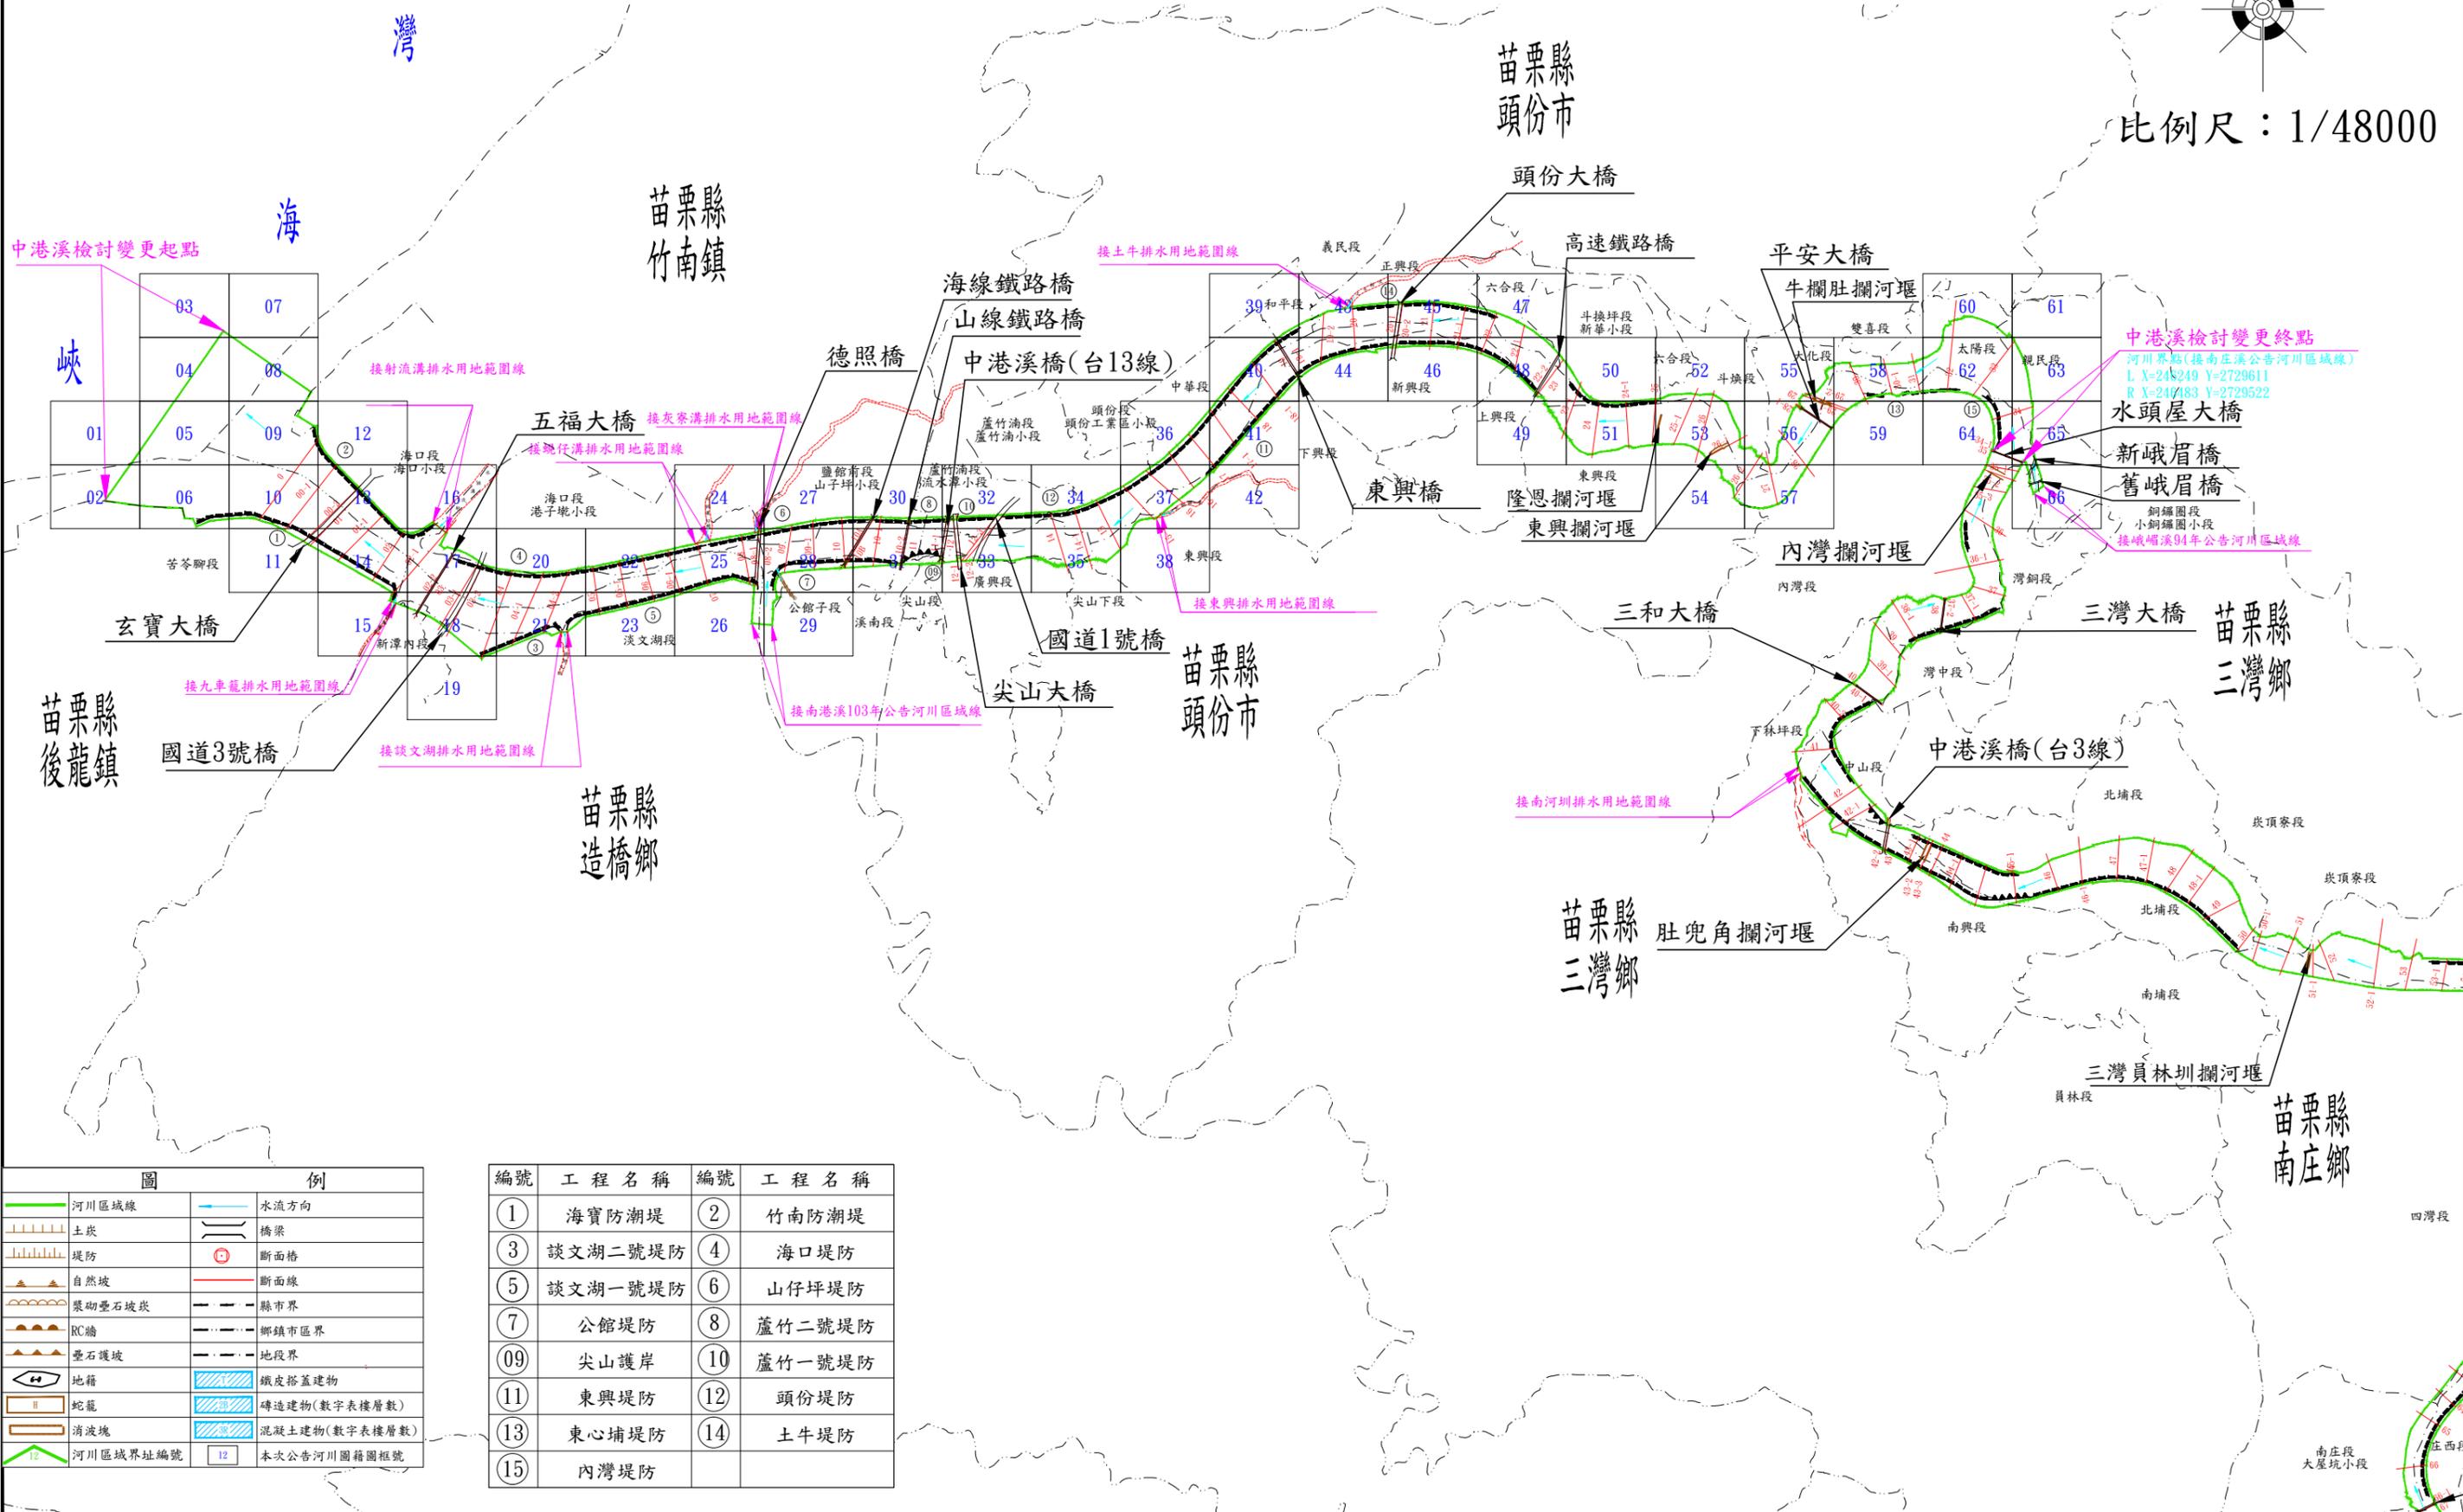


圖 例	
	河川區域線
	水流方向
	土坎
	橋梁
	堤防
	斷面橋
	自然坡
	斷面線
	漿砌壘石坡坎
	縣市界
	RC牆
	鄉鎮市區界
	壘石護坡
	地段界
	地籍
	鐵皮搭蓋建物
	磚造建物(數字表樓層數)
	混凝土建物(數字表樓層數)
	蛇籠
	消波塊
	河川區域界址編號
	本次公告河川圖籍圖框號

編號	工程名稱	編號	工程名稱
①	海寶防潮堤	②	竹南防潮堤
③	談文湖二號堤防	④	海口堤防
⑤	談文湖一號堤防	⑥	山仔坪堤防
⑦	公館堤防	⑧	蘆竹二號堤防
⑨	尖山護岸	⑩	蘆竹一號堤防
⑪	東興堤防	⑫	頭份堤防
⑬	東心埔堤防	⑭	土牛堤防
⑮	內灣堤防		