




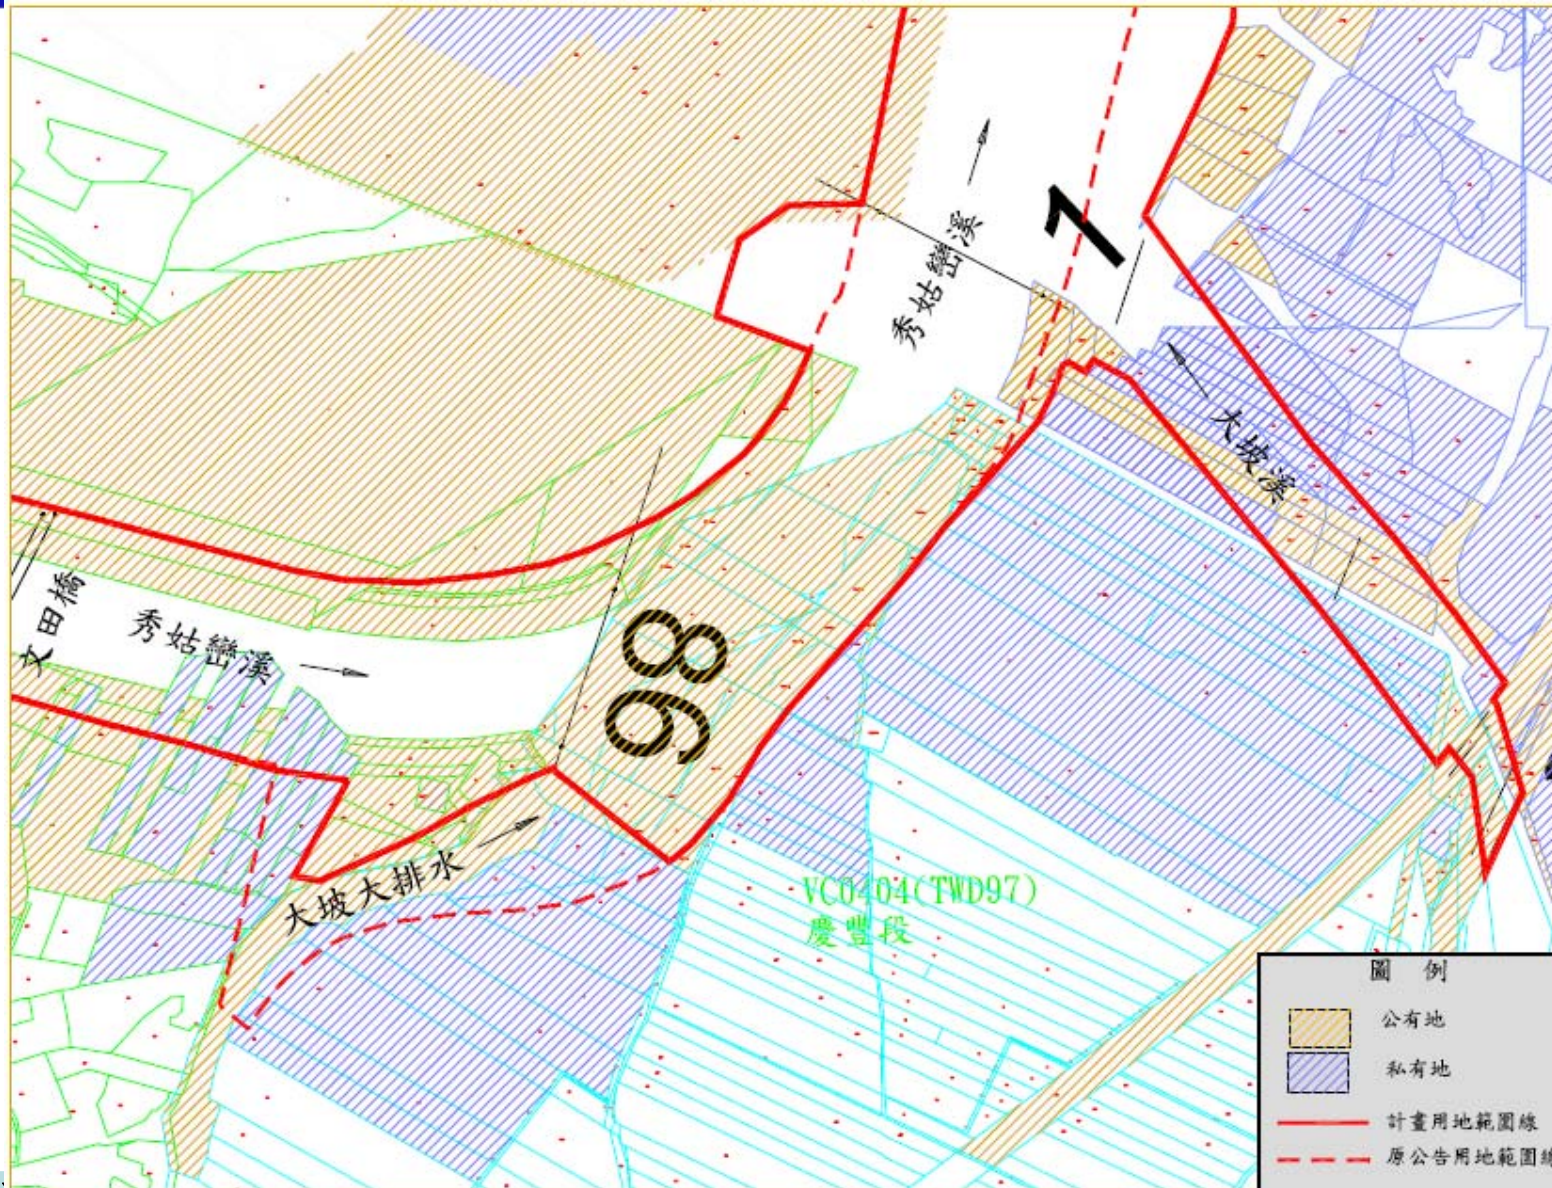


D5大坡溪匯流處上下游

斷面位置	岸別	行政區	地段	用地範圍線新劃入原因
83~87	右	富里鄉	堺段uc0322、慶豐段VC0404	大坡溪出口右岸未登陸公地劃入以利土石去化暫置； 大坡大排水處則將大坡大排水劃出，縮減用地範圍線

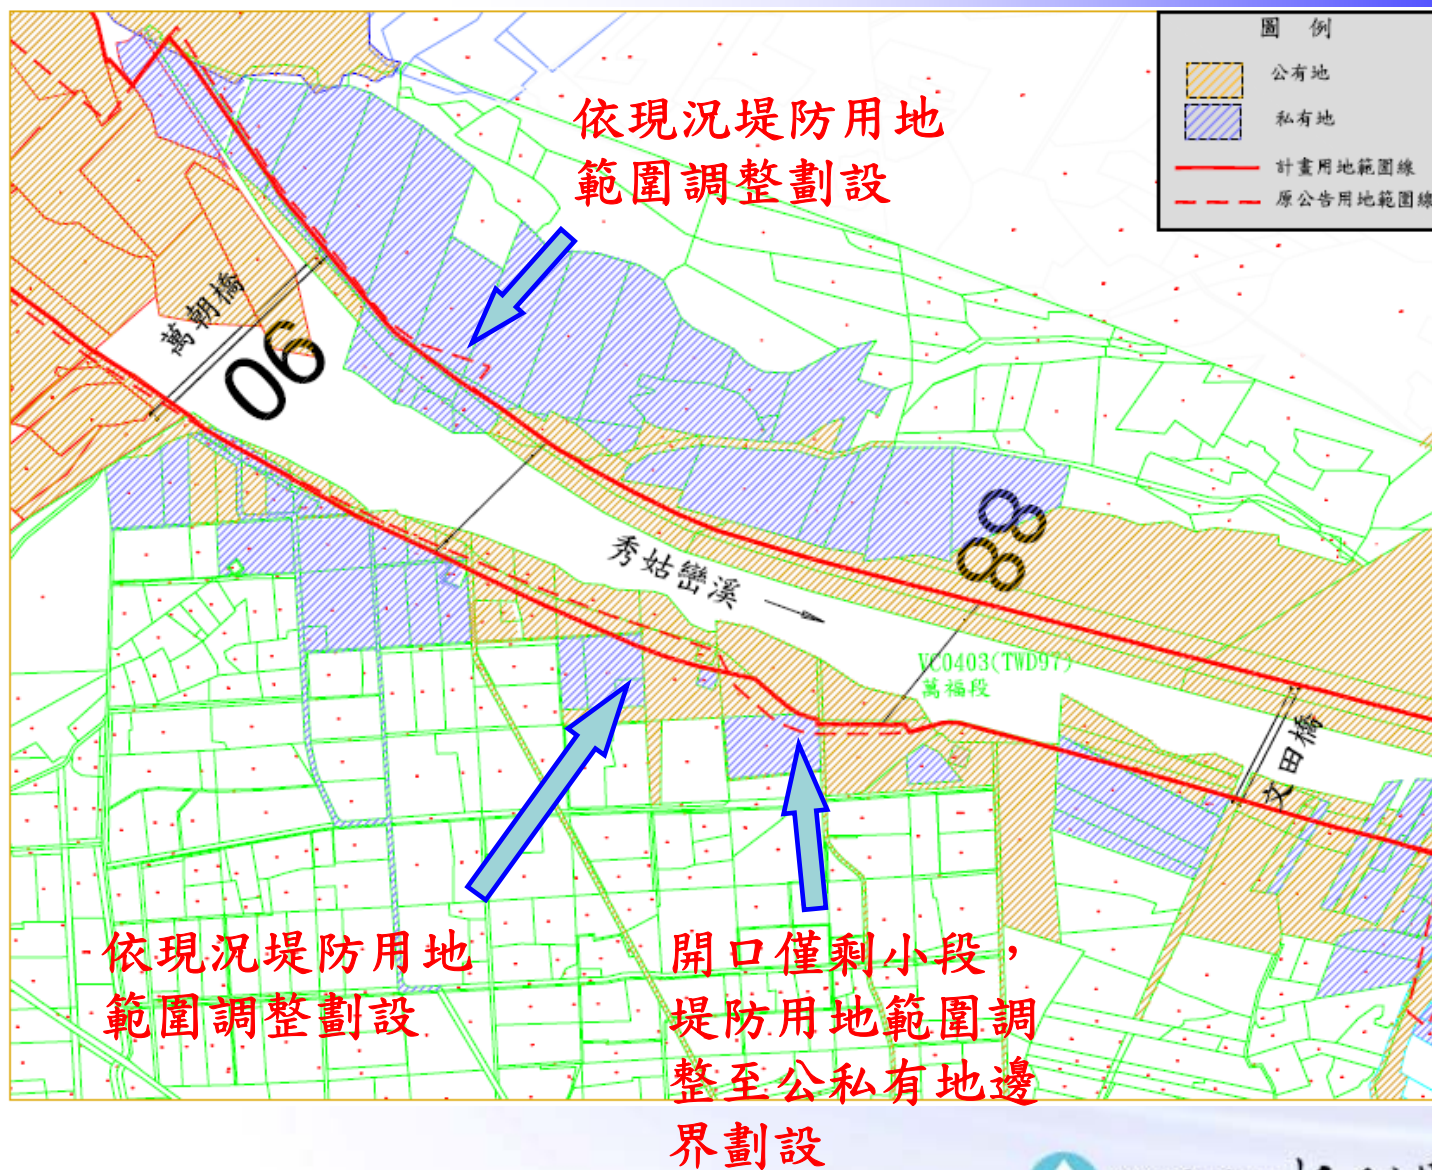

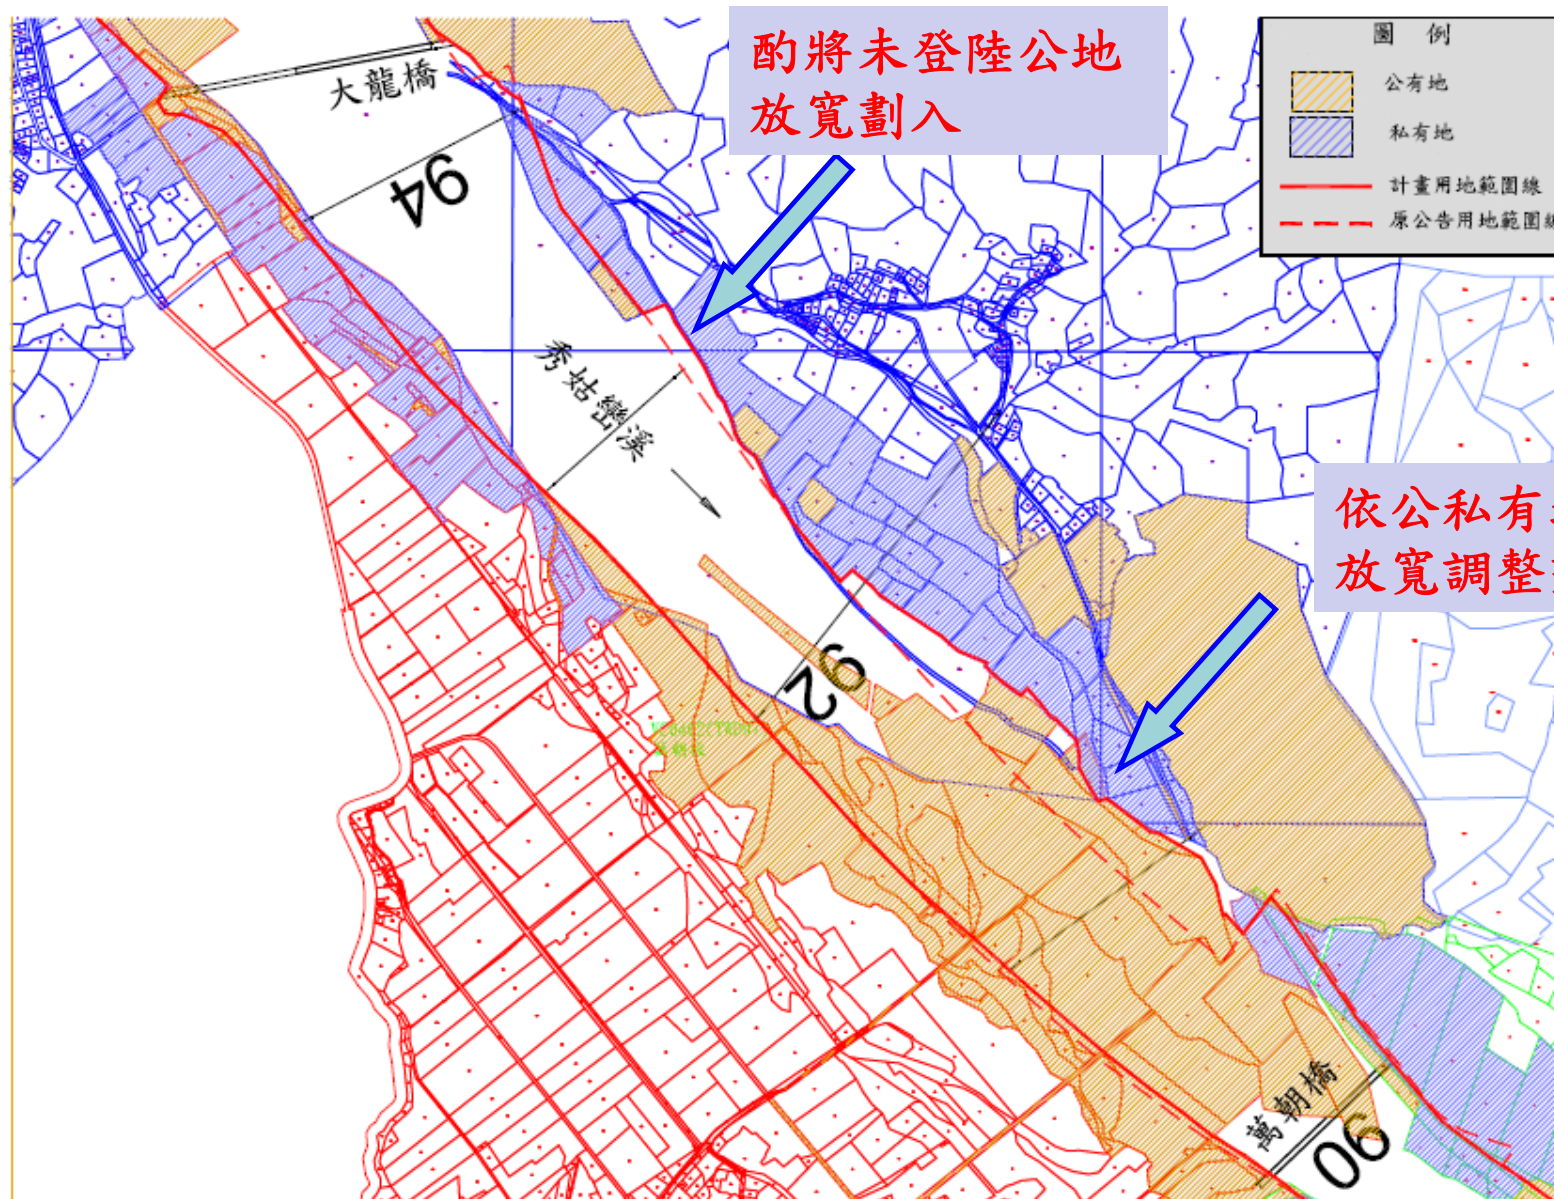

本計畫新劃設，左岸依河道地形與河川區域線劃設

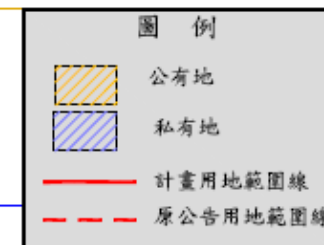

將延伸至堤外之堤防劃入

新河川界點
(102.11.08)

本計畫新劃設，右岸依現況堤防用地範圍劃設

原河川界點

